


Схема расположения земельного участка на кадастровом плане территории

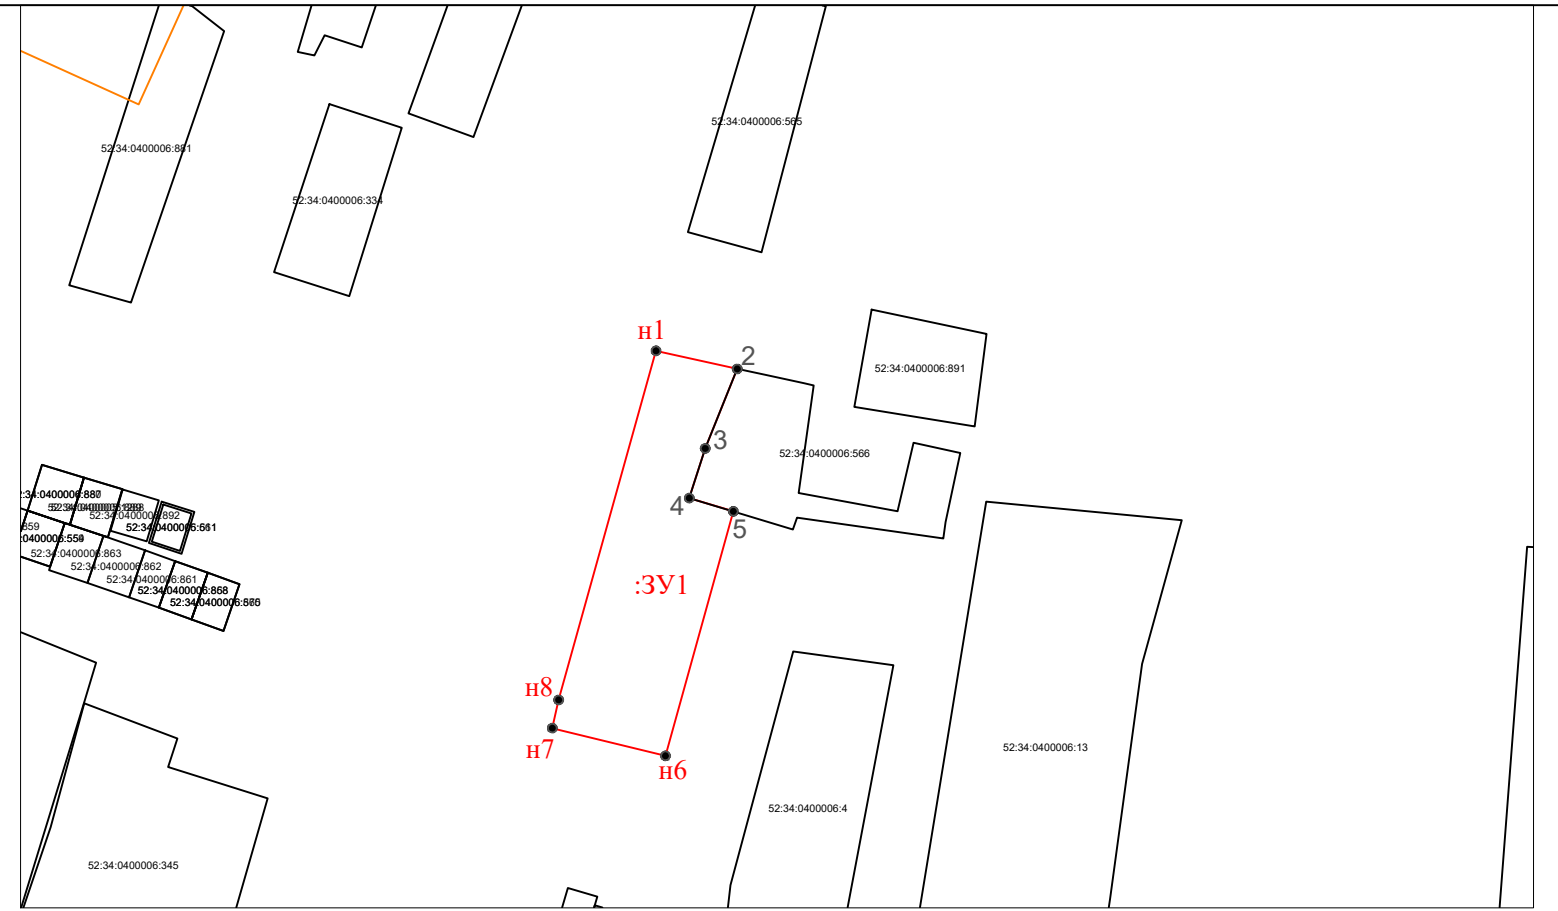

Масштаб 1:1000

Условные обозначения:

- :3У1** - обозначение образуемого земельного участка
- 52:34:0400006** - номер кадастрового квартала
- - граница образуемого земельного участка
- - граница земельных участков, учтенных в ЕГРН
- - граница кадастрового квартала
- - граница ЗОУИТ
- **н1** - обозначение новых характерных точек границы образуемого земельного участка
- Ж-1** - зона малоэтажной жилой застройки
- 52.00.2.85** - охранный зона инженерных коммуникаций

1. Земельный участок в соответствии с Правил землепользования и застройки Павловского муниципального округа Нижегородской области в части территории Горбатовского административно-территориального управления , утвержденные решением Совет депутатов Павловского муниципального округа № 32 от 24.03.2022 , расположен: -в границах территориальной зоны Ж-1 (Зона малоэтажной жилой застройки)

2. Цель предоставления земельного участка - для ведения личного подсобного хозяйства

3. Категория земель - земли населенных пунктов.

4. Разрешенное использование - ведение личного подсобного хозяйства

Система координат МСК 52

Схема расположения земельного участка на кадастровом плане территории по адресу: Российская Федерация, Нижегородская область , Павловский муниципальный округ, город Горбатов, в 13 метрах на Запад от земельного участка №2 по ул. Ломоносова

ОСНОВАНИЕ	ОБРАЩЕНИЕ ЗАКАЗЧИКА	Лист	2	Листов всего	2
-----------	---------------------	------	---	--------------	---