

ОПИСАНИЕ
местоположения границ

Публичный сервитут для использования земель и земельных участков в целях эксплуатации линейного объекта системы газоснабжения федерального значения "Газопровод-перемычка между газопроводом Починки-Грязовец и газопроводом-отводом к Горьковскому Промузлу" и его неотъемлемых технологических частей

(наименование объекта, местоположение границ которого описано (далее - объект))

Раздел 1

Сведения об объекте		
№ п/п	Характеристики объекта	Описание характеристик
1	2	3
1	Местоположение объекта	Нижегородская область, Павловский м.о.
2	Площадь объекта ± величина погрешности определения площади ($P \pm \Delta P$), м²	1143073 ± 374
3	Иные характеристики объекта	Публичный сервитут для использования земель и земельных участков в целях эксплуатации линейного объекта системы газоснабжения федерального значения "Газопровод-перемычка между газопроводом Починки-Грязовец и газопроводом-отводом к Горьковскому Промузлу" и его неотъемлемых технологических частей. Срок публичного сервитута: 49 лет. Владелец публичного сервитута: Публичное акционерное общество «Газпром», ИНН 7736050003, ОГРН 1027700070518, почтовый адрес: БОКС 1255 г. Санкт-Петербург, 200961, адрес электронной почты: gazprom@gazprom.ru, телефон: +7-812-413-74-44

Раздел 2

Сведения о местоположении границ объекта					
1. Система координат МСК-52, зона 2					
2. Сведения о характерных точках границ объекта					
Обозначение характерных точек границ	Координаты, м		Метод определения координат характерной точки	Средняя квадратическая погрешность положения характерной точки (Mt), м	Описание обозначения точки на местности (при наличии)
	X	Y			
1	2	3	4	5	6
1	494426.49	2168210.34	Аналитический метод	0.1	-
2	494419.51	2168225.36	Аналитический метод	0.1	-
3	494413.51	2168235.70	Аналитический метод	0.1	-
4	494400.55	2168242.14	Аналитический метод	0.1	-
5	494385.08	2168242.72	Аналитический метод	0.1	-
6	494337.65	2168240.81	Аналитический метод	0.1	-
7	494275.33	2168237.45	Аналитический метод	0.1	-
8	494242.74	2168236.37	Аналитический метод	0.1	-
9	494207.94	2168233.52	Аналитический метод	0.1	-
10	494187.01	2168232.27	Аналитический метод	0.1	-
11	494158.66	2168230.50	Аналитический метод	0.1	-
12	494134.77	2168229.05	Аналитический метод	0.1	-
13	494120.23	2168228.69	Аналитический метод	0.1	-
14	494020.99	2168228.07	Аналитический метод	0.1	-
15	494010.04	2168227.46	Аналитический метод	0.1	-
16	494009.76	2168232.73	Аналитический метод	0.1	-
17	494001.76	2168232.30	Аналитический метод	0.1	-

Сведения о местоположении границ объекта					
1. Система координат МСК-52, зона 2					
2. Сведения о характерных точках границ объекта					
Обозначение характерных точек границ	Координаты, м		Метод определения координат характерной точки	Средняя квадратическая погрешность положения характерной точки (Mt), м	Описание обозначения точки на местности (при наличии)
	X	Y			
18	494002.07	2168226.79	Аналитический метод	0.1	-
19	493972.41	2168254.03	Аналитический метод	0.1	-
20	493919.82	2168300.89	Аналитический метод	0.1	-
21	493867.83	2168347.11	Аналитический метод	0.1	-
22	493812.54	2168391.52	Аналитический метод	0.1	-
23	493809.50	2168393.18	Аналитический метод	0.1	-
24	493806.55	2168393.68	Аналитический метод	0.1	-
25	493803.58	2168393.26	Аналитический метод	0.1	-
26	493800.87	2168391.97	Аналитический метод	0.1	-
27	493798.68	2168389.92	Аналитический метод	0.1	-
28	493713.88	2168281.55	Аналитический метод	0.1	-
29	493712.99	2168281.47	Аналитический метод	0.1	-
30	493709.61	2168281.53	Аналитический метод	0.1	-
31	493705.01	2168285.05	Аналитический метод	0.1	-
32	493704.23	2168285.24	Аналитический метод	0.1	-
33	493703.60	2168284.86	Аналитический метод	0.1	-
34	493695.76	2168274.31	Аналитический метод	0.1	-
35	493696.56	2168273.71	Аналитический метод	0.1	-
36	493689.30	2168264.26	Аналитический метод	0.1	-
37	493676.70	2168262.53	Аналитический метод	0.1	-
38	493666.72	2168261.27	Аналитический метод	0.1	-
39	493663.52	2168260.11	Аналитический метод	0.1	-
40	493660.31	2168257.57	Аналитический метод	0.1	-
41	493635.55	2168225.65	Аналитический метод	0.1	-
42	493586.35	2168162.62	Аналитический метод	0.1	-
43	493537.16	2168099.45	Аналитический метод	0.1	-
44	493487.73	2168036.23	Аналитический метод	0.1	-
45	493438.80	2167973.77	Аналитический метод	0.1	-
46	493398.43	2167916.09	Аналитический метод	0.1	-
47	493392.27	2167904.56	Аналитический метод	0.1	-
48	493313.34	2167742.89	Аналитический метод	0.1	-
49	493059.43	2167423.01	Аналитический метод	0.1	-
50	492698.65	2166950.32	Аналитический метод	0.1	-
51	492481.48	2166673.33	Аналитический метод	0.1	-
52	492449.92	2166658.07	Аналитический метод	0.1	-
53	492425.68	2166649.26	Аналитический метод	0.1	-
54	492421.02	2166646.97	Аналитический метод	0.1	-
55	492416.36	2166643.21	Аналитический метод	0.1	-
56	492412.05	2166637.18	Аналитический метод	0.1	-
57	492331.98	2166499.81	Аналитический метод	0.1	-
58	492100.33	2166412.97	Аналитический метод	0.1	-
59	492095.71	2166410.66	Аналитический метод	0.1	-
60	492091.63	2166407.38	Аналитический метод	0.1	-
61	492089.14	2166404.57	Аналитический метод	0.1	-
62	492086.17	2166399.37	Аналитический метод	0.1	-
63	492077.19	2166377.93	Аналитический метод	0.1	-
64	492058.76	2166356.06	Аналитический метод	0.1	-

Сведения о местоположении границ объекта					
1. Система координат МСК-52, зона 2					
2. Сведения о характерных точках границ объекта					
Обозначение характерных точек границ	Координаты, м		Метод определения координат характерной точки	Средняя квадратическая погрешность положения характерной точки (Mt), м	Описание обозначения точки на местности (при наличии)
	X	Y			
65	491769.33	2166209.51	Аналитический метод	0.1	-
66	491354.41	2166112.93	Аналитический метод	0.1	-
67	491346.53	2166108.67	Аналитический метод	0.1	-
68	491342.35	2166104.38	Аналитический метод	0.1	-
69	491339.32	2166099.21	Аналитический метод	0.1	-
70	491337.30	2166090.49	Аналитический метод	0.1	-
71	491334.91	2166037.69	Аналитический метод	0.1	-
72	491337.41	2165974.22	Аналитический метод	0.1	-
73	491334.05	2165939.19	Аналитический метод	0.1	-
74	491192.62	2165849.39	Аналитический метод	0.1	-
75	491113.94	2165799.30	Аналитический метод	0.1	-
76	490841.70	2165616.47	Аналитический метод	0.1	-
77	490734.67	2165550.40	Аналитический метод	0.1	-
78	490668.06	2165552.59	Аналитический метод	0.1	-
79	490651.94	2165552.88	Аналитический метод	0.1	-
80	490456.50	2165558.71	Аналитический метод	0.1	-
81	490411.96	2165577.06	Аналитический метод	0.1	-
82	490360.09	2165608.24	Аналитический метод	0.1	-
83	490308.35	2165639.26	Аналитический метод	0.1	-
84	490301.10	2165641.55	Аналитический метод	0.1	-
85	490294.95	2165641.76	Аналитический метод	0.1	-
86	490290.82	2165641.08	Аналитический метод	0.1	-
87	490282.72	2165637.24	Аналитический метод	0.1	-
88	490143.01	2165536.82	Аналитический метод	0.1	-
89	490138.82	2165533.01	Аналитический метод	0.1	-
90	490135.45	2165528.06	Аналитический метод	0.1	-
91	490084.07	2165428.48	Аналитический метод	0.1	-
92	489604.12	2165082.37	Аналитический метод	0.1	-
93	489203.24	2164786.12	Аналитический метод	0.1	-
94	488391.68	2164204.57	Аналитический метод	0.1	-
95	488018.64	2163932.02	Аналитический метод	0.1	-
96	487805.07	2163781.30	Аналитический метод	0.1	-
97	487802.37	2163778.32	Аналитический метод	0.1	-
98	487801.27	2163775.51	Аналитический метод	0.1	-
99	487757.55	2163569.74	Аналитический метод	0.1	-
100	487644.45	2163072.66	Аналитический метод	0.1	-
101	487621.70	2162997.22	Аналитический метод	0.1	-
102	487594.91	2162932.82	Аналитический метод	0.1	-
103	487594.20	2162929.96	Аналитический метод	0.1	-
104	487564.86	2162563.59	Аналитический метод	0.1	-
105	487560.68	2162422.30	Аналитический метод	0.1	-
106	487553.85	2162104.96	Аналитический метод	0.1	-
107	487539.68	2161854.76	Аналитический метод	0.1	-
108	487503.55	2161651.63	Аналитический метод	0.1	-
109	487403.56	2161353.94	Аналитический метод	0.1	-
110	487403.91	2161347.96	Аналитический метод	0.1	-
111	487406.25	2161341.15	Аналитический метод	0.1	-

Сведения о местоположении границ объекта					
1. Система координат МСК-52, зона 2					
2. Сведения о характерных точках границ объекта					
Обозначение характерных точек границ	Координаты, м		Метод определения координат характерной точки	Средняя квадратическая погрешность положения характерной точки (Mt), м	Описание обозначения точки на местности (при наличии)
	X	Y			
112	487474.80	2161227.36	Аналитический метод	0.1	-
113	487426.74	2160744.40	Аналитический метод	0.1	-
114	487299.69	2160480.27	Аналитический метод	0.1	-
115	487097.05	2160217.87	Аналитический метод	0.1	-
116	487002.61	2160103.53	Аналитический метод	0.1	-
117	486637.37	2159694.58	Аналитический метод	0.1	-
118	486634.62	2159690.85	Аналитический метод	0.1	-
119	486632.17	2159685.38	Аналитический метод	0.1	-
120	486631.11	2159679.48	Аналитический метод	0.1	-
121	486611.91	2159345.74	Аналитический метод	0.1	-
122	486605.29	2159178.20	Аналитический метод	0.1	-
123	486600.34	2159022.41	Аналитический метод	0.1	-
124	486600.64	2159019.43	Аналитический метод	0.1	-
125	486601.30	2159016.50	Аналитический метод	0.1	-
126	486602.31	2159013.68	Аналитический метод	0.1	-
127	486605.40	2159006.42	Аналитический метод	0.1	-
128	486590.03	2158741.28	Аналитический метод	0.1	-
129	486580.59	2158598.39	Аналитический метод	0.1	-
130	486572.31	2158473.07	Аналитический метод	0.1	-
131	486571.67	2158450.87	Аналитический метод	0.1	-
132	486568.68	2158390.73	Аналитический метод	0.1	-
133	486565.78	2158360.28	Аналитический метод	0.1	-
134	486559.85	2158194.43	Аналитический метод	0.1	-
135	486554.67	2158052.79	Аналитический метод	0.1	-
136	486496.40	2157968.24	Аналитический метод	0.1	-
137	486472.75	2157956.88	Аналитический метод	0.1	-
138	486440.25	2157947.48	Аналитический метод	0.1	-
139	486436.08	2157945.85	Аналитический метод	0.1	-
140	486431.08	2157942.56	Аналитический метод	0.1	-
141	486427.02	2157938.16	Аналитический метод	0.1	-
142	486424.12	2157932.91	Аналитический метод	0.1	-
143	486422.58	2157927.13	Аналитический метод	0.1	-
144	486410.49	2157841.85	Аналитический метод	0.1	-
145	486380.25	2157791.83	Аналитический метод	0.1	-
146	486129.00	2157440.76	Аналитический метод	0.1	-
147	485901.12	2157277.76	Аналитический метод	0.1	-
148	485335.50	2156897.39	Аналитический метод	0.1	-
149	484656.33	2156449.71	Аналитический метод	0.1	-
150	484652.87	2156446.96	Аналитический метод	0.1	-
151	484649.07	2156442.33	Аналитический метод	0.1	-
152	484316.97	2155921.44	Аналитический метод	0.1	-
153	484003.18	2155415.71	Аналитический метод	0.1	-
154	483683.34	2155086.58	Аналитический метод	0.1	-
155	483601.25	2154994.58	Аналитический метод	0.1	-
156	483437.67	2154830.40	Аналитический метод	0.1	-
157	483331.49	2154723.63	Аналитический метод	0.1	-
158	483218.63	2154612.81	Аналитический метод	0.1	-

Сведения о местоположении границ объекта					
1. Система координат МСК-52, зона 2					
2. Сведения о характерных точках границ объекта					
Обозначение характерных точек границ	Координаты, м		Метод определения координат характерной точки	Средняя квадратическая погрешность положения характерной точки (Mt), м	Описание обозначения точки на местности (при наличии)
	X	Y			
159	483215.88	2154607.49	Аналитический метод	0.1	-
160	483214.47	2154601.67	Аналитический метод	0.1	-
161	483214.50	2154595.79	Аналитический метод	0.1	-
162	483205.98	2154587.35	Аналитический метод	0.1	-
163	483154.14	2154578.22	Аналитический метод	0.1	-
164	483089.91	2154566.97	Аналитический метод	0.1	-
165	483087.25	2154565.58	Аналитический метод	0.1	-
166	483085.10	2154563.42	Аналитический метод	0.1	-
167	483062.11	2154531.85	Аналитический метод	0.1	-
168	483037.55	2154498.12	Аналитический метод	0.1	-
169	483034.83	2154494.39	Аналитический метод	0.1	-
170	482989.92	2154432.74	Аналитический метод	0.1	-
171	482942.30	2154367.37	Аналитический метод	0.1	-
172	482894.44	2154301.18	Аналитический метод	0.1	-
173	482848.21	2154237.70	Аналитический метод	0.1	-
174	482823.94	2154203.71	Аналитический метод	0.1	-
175	482822.79	2154201.58	Аналитический метод	0.1	-
176	482801.08	2154141.95	Аналитический метод	0.1	-
177	482755.58	2154026.29	Аналитический метод	0.1	-
178	482673.26	2153815.86	Аналитический метод	0.1	-
179	482606.37	2153642.36	Аналитический метод	0.1	-
180	482440.62	2153212.37	Аналитический метод	0.1	-
181	482343.42	2152994.11	Аналитический метод	0.1	-
182	482247.30	2152793.44	Аналитический метод	0.1	-
183	482087.71	2152479.81	Аналитический метод	0.1	-
184	482017.38	2152326.31	Аналитический метод	0.1	-
185	481920.88	2152115.71	Аналитический метод	0.1	-
186	481893.17	2152055.22	Аналитический метод	0.1	-
187	481891.17	2152048.51	Аналитический метод	0.1	-
188	481891.01	2152042.52	Аналитический метод	0.1	-
189	481908.98	2151853.83	Аналитический метод	0.1	-
190	481906.07	2151785.41	Аналитический метод	0.1	-
191	481902.15	2151741.62	Аналитический метод	0.1	-
192	481904.53	2151741.32	Аналитический метод	0.1	-
193	481916.49	2151743.62	Аналитический метод	0.1	-
194	481928.42	2151746.03	Аналитический метод	0.1	-
195	481933.32	2151747.02	Аналитический метод	0.1	-
196	481942.38	2151754.55	Аналитический метод	0.1	-
197	481948.27	2151762.82	Аналитический метод	0.1	-
198	481951.09	2151770.08	Аналитический метод	0.1	-
199	481954.68	2151772.31	Аналитический метод	0.1	-
200	481955.56	2151782.14	Аналитический метод	0.1	-
201	481958.56	2151854.89	Аналитический метод	0.1	-
202	481943.77	2152011.78	Аналитический метод	0.1	-
203	481943.27	2152041.37	Аналитический метод	0.1	-
204	482284.66	2152757.14	Аналитический метод	0.1	-
205	482388.45	2152973.29	Аналитический метод	0.1	-

Сведения о местоположении границ объекта					
1. Система координат МСК-52, зона 2					
2. Сведения о характерных точках границ объекта					
Обозначение характерных точек границ	Координаты, м		Метод определения координат характерной точки	Средняя квадратическая погрешность положения характерной точки (Mt), м	Описание обозначения точки на местности (при наличии)
	X	Y			
206	482486.44	2153193.36	Аналитический метод	0.1	-
207	482652.65	2153624.51	Аналитический метод	0.1	-
208	482719.49	2153797.90	Аналитический метод	0.1	-
209	482824.49	2154066.30	Аналитический метод	0.1	-
210	482846.78	2154123.29	Аналитический метод	0.1	-
211	482856.30	2154145.60	Аналитический метод	0.1	-
212	482863.26	2154148.46	Аналитический метод	0.1	-
213	482916.60	2154162.69	Аналитический метод	0.1	-
214	482919.54	2154163.67	Аналитический метод	0.1	-
215	482922.24	2154164.96	Аналитический метод	0.1	-
216	482924.77	2154166.57	Аналитический метод	0.1	-
217	483015.84	2154232.64	Аналитический метод	0.1	-
218	483018.94	2154235.29	Аналитический метод	0.1	-
219	483020.91	2154237.55	Аналитический метод	0.1	-
220	483171.29	2154432.29	Аналитический метод	0.1	-
221	483212.75	2154476.06	Аналитический метод	0.1	-
222	483258.72	2154524.43	Аналитический метод	0.1	-
223	483272.48	2154542.59	Аналитический метод	0.1	-
224	483274.57	2154548.20	Аналитический метод	0.1	-
225	483275.19	2154554.38	Аналитический метод	0.1	-
226	483274.50	2154560.10	Аналитический метод	0.1	-
227	483266.64	2154591.04	Аналитический метод	0.1	-
228	483366.40	2154688.39	Аналитический метод	0.1	-
229	483472.85	2154795.43	Аналитический метод	0.1	-
230	483637.33	2154960.58	Аналитический метод	0.1	-
231	483719.28	2155052.41	Аналитический метод	0.1	-
232	484042.06	2155384.88	Аналитический метод	0.1	-
233	484358.95	2155895.03	Аналитический метод	0.1	-
234	484688.05	2156411.20	Аналитический метод	0.1	-
235	484796.94	2156482.99	Аналитический метод	0.1	-
236	485159.51	2156722.01	Аналитический метод	0.1	-
237	485362.95	2156856.14	Аналитический метод	0.1	-
238	485929.38	2157237.02	Аналитический метод	0.1	-
239	486161.21	2157402.81	Аналитический метод	0.1	-
240	486162.90	2157404.13	Аналитический метод	0.1	-
241	486165.06	2157406.22	Аналитический метод	0.1	-
242	486166.95	2157408.55	Аналитический метод	0.1	-
243	486421.69	2157764.52	Аналитический метод	0.1	-
244	486455.56	2157820.52	Аналитический метод	0.1	-
245	486457.65	2157825.02	Аналитический метод	0.1	-
246	486458.89	2157829.87	Аналитический метод	0.1	-
247	486469.44	2157904.29	Аналитический метод	0.1	-
248	486490.52	2157910.39	Аналитический метод	0.1	-
249	486523.34	2157926.16	Аналитический метод	0.1	-
250	486527.17	2157928.34	Аналитический метод	0.1	-
251	486530.97	2157931.64	Аналитический метод	0.1	-
252	486533.50	2157934.68	Аналитический метод	0.1	-

Сведения о местоположении границ объекта					
1. Система координат МСК-52, зона 2					
2. Сведения о характерных точках границ объекта					
Обозначение характерных точек границ	Координаты, м		Метод определения координат характерной точки	Средняя квадратическая погрешность положения характерной точки (Mt), м	Описание обозначения точки на местности (при наличии)
	X	Y			
253	486599.60	2158030.60	Аналитический метод	0.1	-
254	486602.02	2158035.02	Аналитический метод	0.1	-
255	486603.02	2158037.85	Аналитический метод	0.1	-
256	486603.96	2158043.76	Аналитический метод	0.1	-
257	486609.41	2158192.62	Аналитический метод	0.1	-
258	486615.29	2158357.04	Аналитический метод	0.1	-
259	486618.16	2158387.13	Аналитический метод	0.1	-
260	486621.86	2158470.72	Аналитический метод	0.1	-
261	486636.40	2158690.65	Аналитический метод	0.1	-
262	486655.26	2159009.36	Аналитический метод	0.1	-
263	486655.28	2159011.80	Аналитический метод	0.1	-
264	486654.98	2159014.78	Аналитический метод	0.1	-
265	486654.32	2159017.71	Аналитический метод	0.1	-
266	486653.31	2159020.53	Аналитический метод	0.1	-
267	486650.09	2159028.09	Аналитический метод	0.1	-
268	486654.86	2159176.42	Аналитический метод	0.1	-
269	486661.45	2159343.33	Аналитический метод	0.1	-
270	486680.13	2159668.00	Аналитический метод	0.1	-
271	487040.24	2160071.22	Аналитический метод	0.1	-
272	487135.80	2160186.91	Аналитический метод	0.1	-
273	487341.80	2160453.80	Аналитический метод	0.1	-
274	487473.39	2160726.97	Аналитический метод	0.1	-
275	487474.35	2160729.30	Аналитический метод	0.1	-
276	487475.18	2160732.18	Аналитический метод	0.1	-
277	487475.66	2160735.14	Аналитический метод	0.1	-
278	487524.96	2161230.65	Аналитический метод	0.1	-
279	487524.69	2161237.54	Аналитический метод	0.1	-
280	487522.92	2161243.26	Аналитический метод	0.1	-
281	487455.50	2161355.35	Аналитический метод	0.1	-
282	487534.45	2161588.29	Аналитический метод	0.1	-
283	487559.42	2161652.15	Аналитический метод	0.1	-
284	487592.02	2161843.69	Аналитический метод	0.1	-
285	487594.51	2161946.95	Аналитический метод	0.1	-
286	487603.42	2162103.02	Аналитический метод	0.1	-
287	487610.20	2162420.03	Аналитический метод	0.1	-
288	487614.30	2162560.73	Аналитический метод	0.1	-
289	487643.49	2162896.68	Аналитический метод	0.1	-
290	487685.76	2163010.44	Аналитический метод	0.1	-
291	487805.72	2163558.16	Аналитический метод	0.1	-
292	487853.66	2163741.03	Аналитический метод	0.1	-
293	488048.45	2163892.46	Аналитический метод	0.1	-
294	488420.70	2164164.45	Аналитический метод	0.1	-
295	489232.34	2164746.05	Аналитический метод	0.1	-
296	489633.34	2165042.34	Аналитический метод	0.1	-
297	490117.85	2165391.76	Аналитический метод	0.1	-
298	490122.00	2165395.54	Аналитический метод	0.1	-
299	490125.37	2165400.49	Аналитический метод	0.1	-

Сведения о местоположении границ объекта					
1. Система координат МСК-52, зона 2					
2. Сведения о характерных точках границ объекта					
Обозначение характерных точек границ	Координаты, м		Метод определения координат характерной точки	Средняя квадратическая погрешность положения характерной точки (Mt), м	Описание обозначения точки на местности (при наличии)
	X	Y			
300	490176.78	2165500.01	Аналитический метод	0.1	-
301	490298.43	2165587.45	Аналитический метод	0.1	-
302	490334.57	2165565.76	Аналитический метод	0.1	-
303	490374.06	2165542.01	Аналитический метод	0.1	-
304	490389.63	2165532.80	Аналитический метод	0.1	-
305	490400.11	2165528.33	Аналитический метод	0.1	-
306	490439.59	2165512.03	Аналитический метод	0.1	-
307	490444.80	2165510.07	Аналитический метод	0.1	-
308	490450.72	2165509.17	Аналитический метод	0.1	-
309	490740.67	2165500.62	Аналитический метод	0.1	-
310	490747.97	2165501.57	Аналитический метод	0.1	-
311	490754.43	2165504.31	Аналитический метод	0.1	-
312	490868.48	2165574.73	Аналитический метод	0.1	-
313	491137.48	2165755.36	Аналитический метод	0.1	-
314	491188.80	2165788.17	Аналитический метод	0.1	-
315	491368.78	2165902.87	Аналитический метод	0.1	-
316	491375.08	2165907.45	Аналитический метод	0.1	-
317	491379.64	2165913.73	Аналитический метод	0.1	-
318	491382.23	2165922.61	Аналитический метод	0.1	-
319	491387.11	2165972.84	Аналитический метод	0.1	-
320	491384.49	2166037.54	Аналитический метод	0.1	-
321	491385.97	2166069.44	Аналитический метод	0.1	-
322	491786.27	2166162.79	Аналитический метод	0.1	-
323	492085.66	2166314.06	Аналитический метод	0.1	-
324	492090.26	2166317.16	Аналитический метод	0.1	-
325	492093.45	2166320.24	Аналитический метод	0.1	-
326	492117.52	2166348.90	Аналитический метод	0.1	-
327	492121.38	2166355.22	Аналитический метод	0.1	-
328	492127.73	2166370.27	Аналитический метод	0.1	-
329	492357.65	2166456.45	Аналитический метод	0.1	-
330	492362.10	2166458.66	Аналитический метод	0.1	-
331	492366.76	2166462.42	Аналитический метод	0.1	-
332	492370.38	2166467.21	Аналитический метод	0.1	-
333	492451.07	2166605.71	Аналитический метод	0.1	-
334	492469.23	2166612.38	Аналитический метод	0.1	-
335	492508.26	2166631.18	Аналитический метод	0.1	-
336	492512.77	2166633.99	Аналитический метод	0.1	-
337	492517.02	2166638.23	Аналитический метод	0.1	-
338	492737.76	2166919.81	Аналитический метод	0.1	-
339	493098.57	2167392.53	Аналитический метод	0.1	-
340	493353.93	2167714.29	Аналитический метод	0.1	-
341	493356.79	2167718.83	Аналитический метод	0.1	-
342	493431.02	2167870.85	Аналитический метод	0.1	-
343	493441.58	2167872.27	Аналитический метод	0.1	-
344	493482.43	2167870.30	Аналитический метод	0.1	-
345	493488.05	2167870.67	Аналитический метод	0.1	-
346	493493.77	2167872.44	Аналитический метод	0.1	-

Сведения о местоположении границ объекта					
1. Система координат МСК-52, зона 2					
2. Сведения о характерных точках границ объекта					
Обозначение характерных точек границ	Координаты, м		Метод определения координат характерной точки	Средняя квадратическая погрешность положения характерной точки (Mt), м	Описание обозначения точки на местности (при наличии)
	X	Y			
347	493498.90	2167875.53	Аналитический метод	0.1	-
348	493503.14	2167879.76	Аналитический метод	0.1	-
349	493712.13	2168145.96	Аналитический метод	0.1	-
350	493718.67	2168141.08	Аналитический метод	0.1	-
351	493719.77	2168141.01	Аналитический метод	0.1	-
352	493720.66	2168141.46	Аналитический метод	0.1	-
353	493728.19	2168151.17	Аналитический метод	0.1	-
354	493790.79	2168231.92	Аналитический метод	0.1	-
355	493810.74	2168216.88	Аналитический метод	0.1	-
356	493821.39	2168213.11	Аналитический метод	0.1	-
357	493833.78	2168212.87	Аналитический метод	0.1	-
358	493924.10	2168215.77	Аналитический метод	0.1	-
359	493982.62	2168218.44	Аналитический метод	0.1	-
360	493994.22	2168207.94	Аналитический метод	0.1	-
361	494011.43	2168192.41	Аналитический метод	0.1	-
362	494027.06	2168179.31	Аналитический метод	0.1	-
363	494051.87	2168158.49	Аналитический метод	0.1	-
364	494054.56	2168157.04	Аналитический метод	0.1	-
365	494059.27	2168156.26	Аналитический метод	0.1	-
366	494092.16	2168159.96	Аналитический метод	0.1	-
367	494091.04	2168179.48	Аналитический метод	0.1	-
368	494061.26	2168176.21	Аналитический метод	0.1	-
369	494024.30	2168207.20	Аналитический метод	0.1	-
370	494013.15	2168217.26	Аналитический метод	0.1	-
371	494010.49	2168219.49	Аналитический метод	0.1	-
372	494021.21	2168220.07	Аналитический метод	0.1	-
373	494120.53	2168220.69	Аналитический метод	0.1	-
374	494135.13	2168221.92	Аналитический метод	0.1	-
375	494187.31	2168224.95	Аналитический метод	0.1	-
376	494208.27	2168226.16	Аналитический метод	0.1	-
377	494243.10	2168228.37	Аналитический метод	0.1	-
378	494275.66	2168229.45	Аналитический метод	0.1	-
379	494338.25	2168232.84	Аналитический метод	0.1	-
380	494385.04	2168234.72	Аналитический метод	0.1	-
381	494398.74	2168234.21	Аналитический метод	0.1	-
382	494407.85	2168229.63	Аналитический метод	0.1	-
383	494412.41	2168221.66	Аналитический метод	0.1	-
384	494419.16	2168206.94	Аналитический метод	0.1	-
1	494426.49	2168210.34	Аналитический метод	0.1	-
					-
385	493802.69	2168247.44	Аналитический метод	0.1	-
386	493795.16	2168237.72	Аналитический метод	0.1	-
387	493814.93	2168222.77	Аналитический метод	0.1	-
388	493822.49	2168221.09	Аналитический метод	0.1	-
389	493833.70	2168220.87	Аналитический метод	0.1	-
390	493923.80	2168223.77	Аналитический метод	0.1	-
391	493974.66	2168225.77	Аналитический метод	0.1	-

Сведения о местоположении границ объекта					
1. Система координат МСК-52, зона 2					
2. Сведения о характерных точках границ объекта					
Обозначение характерных точек границ	Координаты, м		Метод определения координат характерной точки	Средняя квадратическая погрешность положения характерной точки (Mt), м	Описание обозначения точки на местности (при наличии)
	X	Y			
392	493959.32	2168239.44	Аналитический метод	0.1	-
393	493906.79	2168286.25	Аналитический метод	0.1	-
394	493862.91	2168325.26	Аналитический метод	0.1	-
385	493802.69	2168247.44	Аналитический метод	0.1	-
					-
395	493808.00	2168370.02	Аналитический метод	0.1	-
396	493747.59	2168292.79	Аналитический метод	0.1	-
397	493758.43	2168284.67	Аналитический метод	0.1	-
398	493799.59	2168336.57	Аналитический метод	0.1	-
399	493838.49	2168305.66	Аналитический метод	0.1	-
400	493798.13	2168254.93	Аналитический метод	0.1	-
401	493800.74	2168252.97	Аналитический метод	0.1	-
402	493859.31	2168328.46	Аналитический метод	0.1	-
403	493855.17	2168332.13	Аналитический метод	0.1	-
395	493808.00	2168370.02	Аналитический метод	0.1	-
					-
404	493795.02	2168251.01	Аналитический метод	0.1	-
405	493788.57	2168242.87	Аналитический метод	0.1	-
406	493792.30	2168239.88	Аналитический метод	0.1	-
407	493798.76	2168248.22	Аналитический метод	0.1	-
404	493795.02	2168251.01	Аналитический метод	0.1	-
					-
408	493746.07	2168287.60	Аналитический метод	0.1	-
409	493740.33	2168280.57	Аналитический метод	0.1	-
410	493743.14	2168279.31	Аналитический метод	0.1	-
411	493748.05	2168276.28	Аналитический метод	0.1	-
412	493750.50	2168274.42	Аналитический метод	0.1	-
413	493755.30	2168280.72	Аналитический метод	0.1	-
408	493746.07	2168287.60	Аналитический метод	0.1	-
					-
414	493454.22	2167961.67	Аналитический метод	0.1	-
415	493421.35	2167919.65	Аналитический метод	0.1	-
416	493439.49	2167921.83	Аналитический метод	0.1	-
417	493472.03	2167920.46	Аналитический метод	0.1	-
418	493677.16	2168181.75	Аналитический метод	0.1	-
419	493692.68	2168201.10	Аналитический метод	0.1	-
420	493687.57	2168205.07	Аналитический метод	0.1	-
421	493733.77	2168264.24	Аналитический метод	0.1	-
422	493737.57	2168261.30	Аналитический метод	0.1	-
423	493741.20	2168265.92	Аналитический метод	0.1	-
424	493742.11	2168267.29	Аналитический метод	0.1	-
425	493742.34	2168268.01	Аналитический метод	0.1	-
426	493742.41	2168269.37	Аналитический метод	0.1	-
427	493741.87	2168270.95	Аналитический метод	0.1	-
428	493741.09	2168271.88	Аналитический метод	0.1	-
429	493738.29	2168273.31	Аналитический метод	0.1	-
430	493735.33	2168274.36	Аналитический метод	0.1	-

Сведения о местоположении границ объекта					
1. Система координат МСК-52, зона 2					
2. Сведения о характерных точках границ объекта					
Обозначение характерных точек границ	Координаты, м		Метод определения координат характерной точки	Средняя квадратическая погрешность положения характерной точки (Mt), м	Описание обозначения точки на местности (при наличии)
	X	Y			
431	493716.81	2168251.36	Аналитический метод	0.1	-
432	493715.66	2168250.62	Аналитический метод	0.1	-
433	493714.63	2168250.79	Аналитический метод	0.1	-
434	493701.09	2168233.50	Аналитический метод	0.1	-
435	493696.18	2168230.18	Аналитический метод	0.1	-
436	493690.25	2168230.30	Аналитический метод	0.1	-
437	493685.47	2168233.82	Аналитический метод	0.1	-
438	493683.87	2168237.31	Аналитический метод	0.1	-
439	493682.36	2168243.63	Аналитический метод	0.1	-
440	493673.34	2168242.40	Аналитический метод	0.1	-
441	493651.01	2168213.61	Аналитический метод	0.1	-
442	493601.80	2168150.57	Аналитический метод	0.1	-
443	493552.60	2168087.39	Аналитический метод	0.1	-
444	493503.16	2168024.15	Аналитический метод	0.1	-
414	493454.22	2167961.67	Аналитический метод	0.1	-
					-
445	493714.35	2168148.79	Аналитический метод	0.1	-
446	493719.08	2168145.26	Аналитический метод	0.1	-
447	493787.81	2168234.07	Аналитический метод	0.1	-
448	493783.99	2168236.90	Аналитический метод	0.1	-
445	493714.35	2168148.79	Аналитический метод	0.1	-
					-
449	482840.29	2154192.70	Аналитический метод	0.1	-
450	482848.92	2154195.97	Аналитический метод	0.1	-
451	482899.37	2154209.43	Аналитический метод	0.1	-
452	482983.83	2154270.69	Аналитический метод	0.1	-
453	482986.23	2154273.80	Аналитический метод	0.1	-
454	482987.43	2154275.36	Аналитический метод	0.1	-
455	483133.56	2154464.58	Аналитический метод	0.1	-
456	483176.79	2154510.23	Аналитический метод	0.1	-
457	483188.26	2154522.26	Аналитический метод	0.1	-
458	483201.70	2154536.35	Аналитический метод	0.1	-
459	483209.77	2154544.82	Аналитический метод	0.1	-
460	483220.50	2154556.08	Аналитический метод	0.1	-
461	483223.42	2154559.77	Аналитический метод	0.1	-
462	483219.91	2154573.62	Аналитический метод	0.1	-
463	483217.66	2154571.34	Аналитический метод	0.1	-
464	483214.93	2154569.27	Аналитический метод	0.1	-
465	483211.53	2154568.44	Аналитический метод	0.1	-
466	483157.52	2154558.92	Аналитический метод	0.1	-
467	483098.65	2154548.70	Аналитический метод	0.1	-
468	483094.09	2154542.45	Аналитический метод	0.1	-
469	483076.58	2154518.42	Аналитический метод	0.1	-
470	483039.41	2154467.39	Аналитический метод	0.1	-
471	483020.19	2154441.01	Аналитический метод	0.1	-
472	483005.76	2154421.20	Аналитический метод	0.1	-
473	482958.16	2154355.86	Аналитический метод	0.1	-

Сведения о местоположении границ объекта					
1. Система координат МСК-52, зона 2					
2. Сведения о характерных точках границ объекта					
Обозначение характерных точек границ	Координаты, м		Метод определения координат характерной точки	Средняя квадратическая погрешность положения характерной точки (Mt), м	Описание обозначения точки на местности (при наличии)
	X	Y			
474	482935.50	2154324.51	Аналитический метод	0.1	-
475	482934.30	2154322.86	Аналитический метод	0.1	-
476	482910.31	2154289.67	Аналитический метод	0.1	-
477	482864.11	2154226.25	Аналитический метод	0.1	-
449	482840.29	2154192.70	Аналитический метод	0.1	-
					-
478	481993.12	2152154.28	Аналитический метод	0.1	-
479	482223.72	2152637.72	Аналитический метод	0.1	-
480	482132.41	2152458.30	Аналитический метод	0.1	-
478	481993.12	2152154.28	Аналитический метод	0.1	-
					-
481	487552.80	2161645.24	Аналитический метод	0.1	-
482	487555.93	2161653.11	Аналитический метод	0.1	-
483	487588.42	2161844.03	Аналитический метод	0.1	-
484	487588.48	2161846.52	Аналитический метод	0.1	-
481	487552.80	2161645.24	Аналитический метод	0.1	-


3. Сведения о характерных точках части (частей) границы объекта					
Обозначение характерных точек части границы	Координаты, м		Метод определения координат характерной точки	Средняя квадратическая погрешность положения характерной точки (Mt), м	Описание обозначения точки на местности (при наличии)
	X	Y			
1	2	3	4	5	6
-	-	-	-	-	-

Раздел 3

Сведения о местоположении измененных (уточненных) границ объекта							
1. Система координат МСК-52, зона 2							
2. Сведения о характерных точках границ объекта							
Обозначение характерных точек границ	Существующие координаты, м		Измененные (уточненные) координаты, м		Метод определения координат характерной точки	Средняя квадратическая погрешность положения характерной точки (Mt), м	Описание обозначения точки на местности (при наличии)
	X	Y	X	Y			
1	2	3	4	5	6	7	8
-	-	-	-	-	-	-	-

3. Сведения о характерных точках части (частей) границы объекта							
Обозначение характерных точек части границы	Существующие координаты, м		Измененные (уточненные) координаты, м		Метод определения координат характерной точки	Средняя квадратическая погрешность положения характерной точки (Mt), м	Описание обозначения точки на местности (при наличии)
	X	Y	X	Y			
1	2	3	4	5	6	7	8
-	-	-	-	-	-	-	-

Схема расположения границ публичного сервитута
Обзорная схема границ объекта

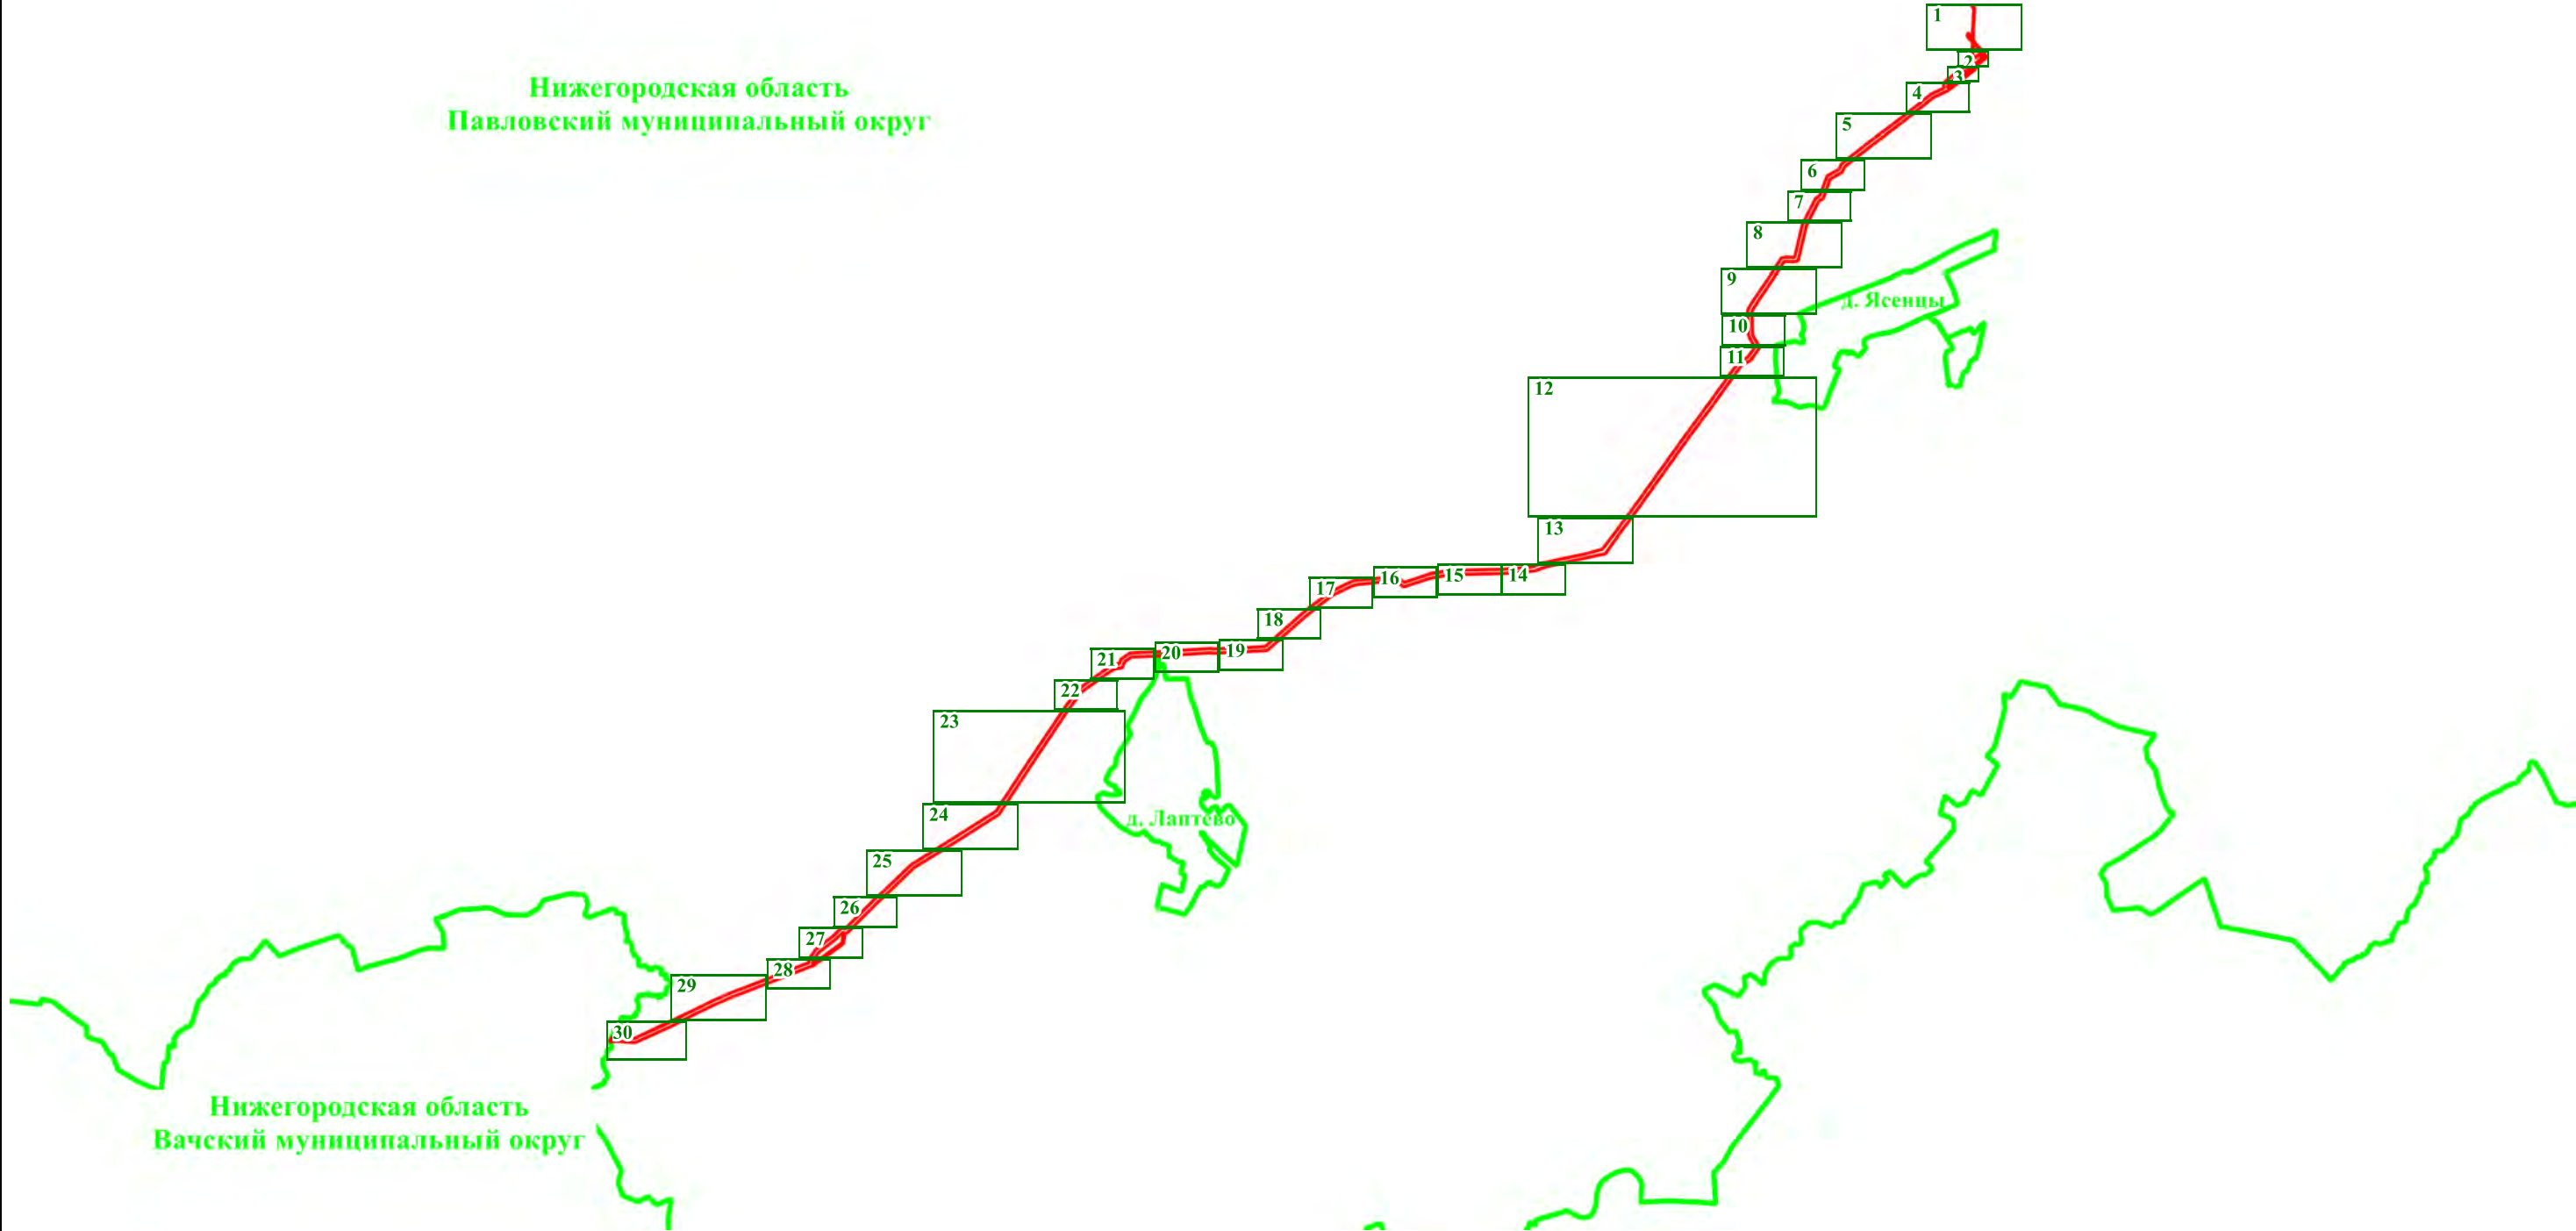

Масштаб 1:80 000

Используемые условные знаки и обозначения:

- | | | | | | |
|---|--|---|---|---|---|
|  | - Проектные границы публичного сервитута |  | - Характерная точка проектных границ публичного сервитута |  | - Местоположение инженерного сооружения |
|  | - Наименование инженерного сооружения и его кадастровый номер |  | - Границы и кадастровые номера земельных участков, в отношении которых испрашивается публичный сервитут |  | - Граница и номер кадастрового квартала |
|  | - Границы и наименования административно-территориальных образований | | | | |


Подпись  Рязанцева А.Н.

Дата 18 июня 2026 г.



Масштаб 1:3 000

Используемые условные знаки и обозначения:

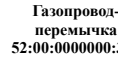
- | | | | | | |
|---|--|---|---|---|---|
|  | - Проектные границы публичного сервитута |  | - Характерная точка проектных границ публичного сервитута |  | - Местоположение инженерного сооружения |
|  | - Наименование инженерного сооружения и его кадастровый номер |  | - Границы и кадастровые номера земельных участков, в отношении которых испрашивается публичный сервитут |  | - Граница и номер кадастрового квартала |
|  | - Границы и наименования административно-территориальных образований | | | | |

Подпись Рязанцева А.Н.

Дата 18 июня 2026 г.



**Нижегородская область
Павловский муниципальный округ**

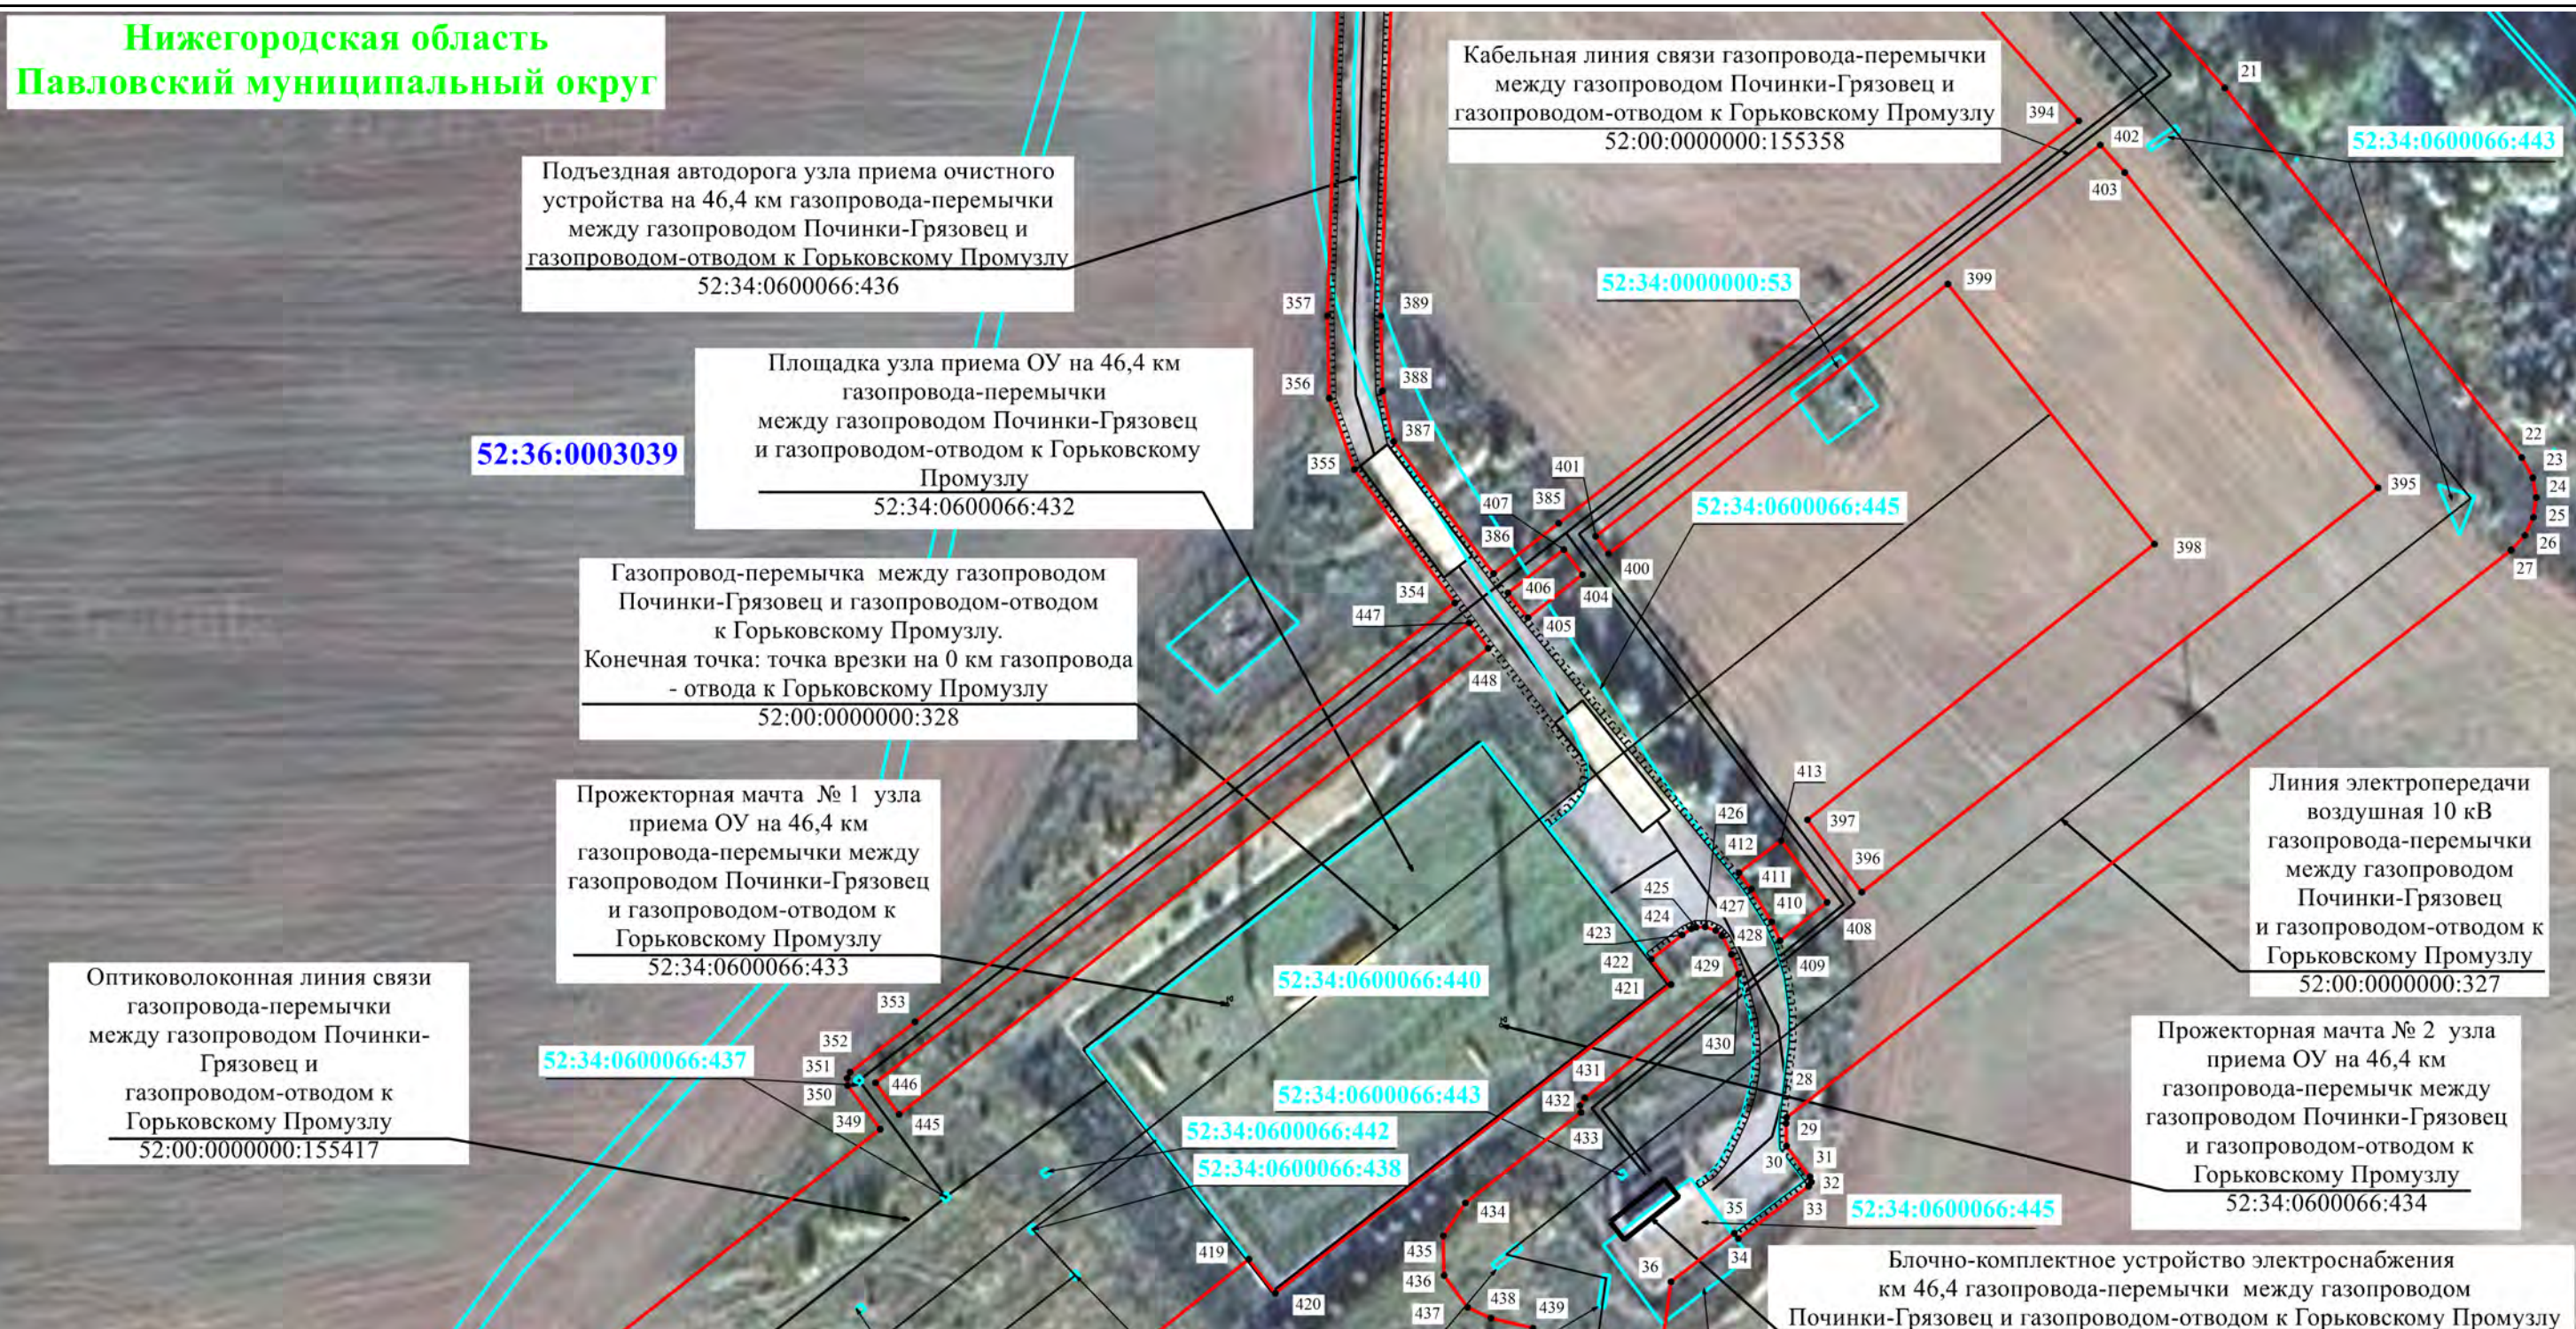

Масштаб 1:1 000


Используемые условные знаки и обозначения:

- | | | | | | |
|--|--|--|---|--|---|
| | - Проектные границы публичного сервитута | | - Характерная точка проектных границ публичного сервитута | | - Местоположение инженерного сооружения |
| | - Наименование инженерного сооружения и его кадастровый номер | | - Границы и кадастровые номера земельных участков, в отношении которых испрашивается публичный сервитут | | - Граница и номер кадастрового квартала |
| | - Границы и наименования административно-территориальных образований | | | | |

Подпись Рязанцева А.Н.


Дата 18 июня 2026 г.



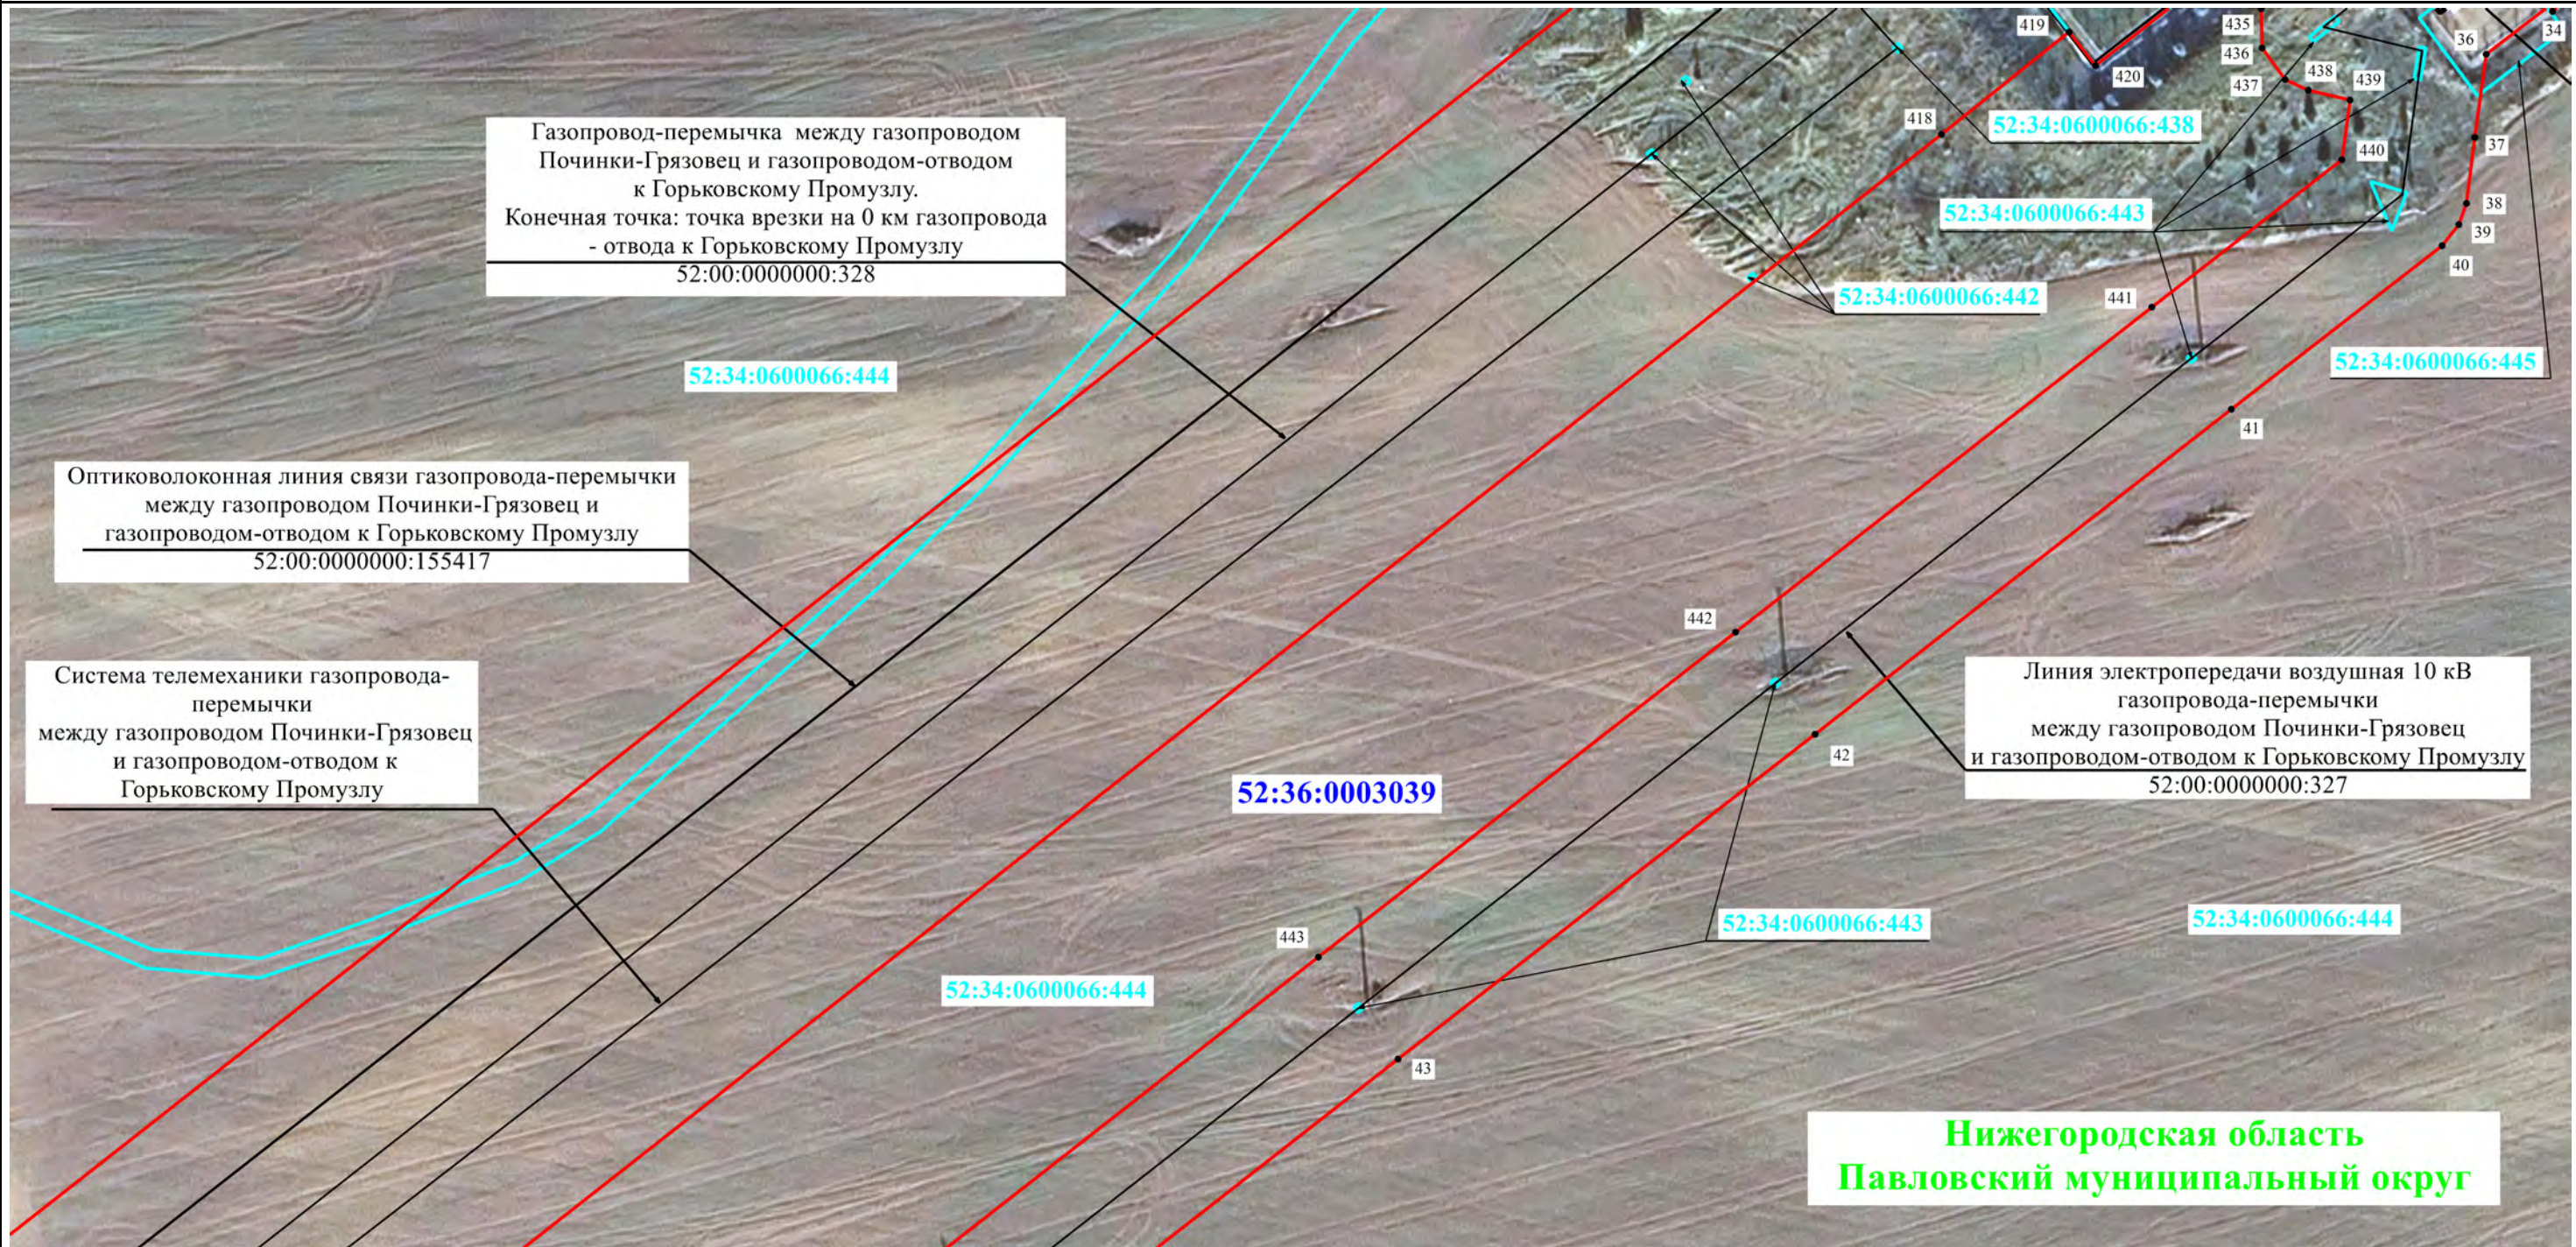

Масштаб 1:1 000


Используемые условные знаки и обозначения:

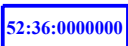- | | | | | | |
|---|--|---|---|---|---|
|  | - Проектные границы публичного сервитута |  | - Характерная точка проектных границ публичного сервитута |  | - Местоположение инженерного сооружения |
|  | - Наименование инженерного сооружения и его кадастровый номер |  | - Границы и кадастровые номера земельных участков, в отношении которых испрашивается публичный сервитут |  | - Граница и номер кадастрового квартала |
|  | - Границы и наименования административно-территориальных образований | | | | |

Подпись _____ Рязанцева А.Н.


Дата 18 июня 2026 г.



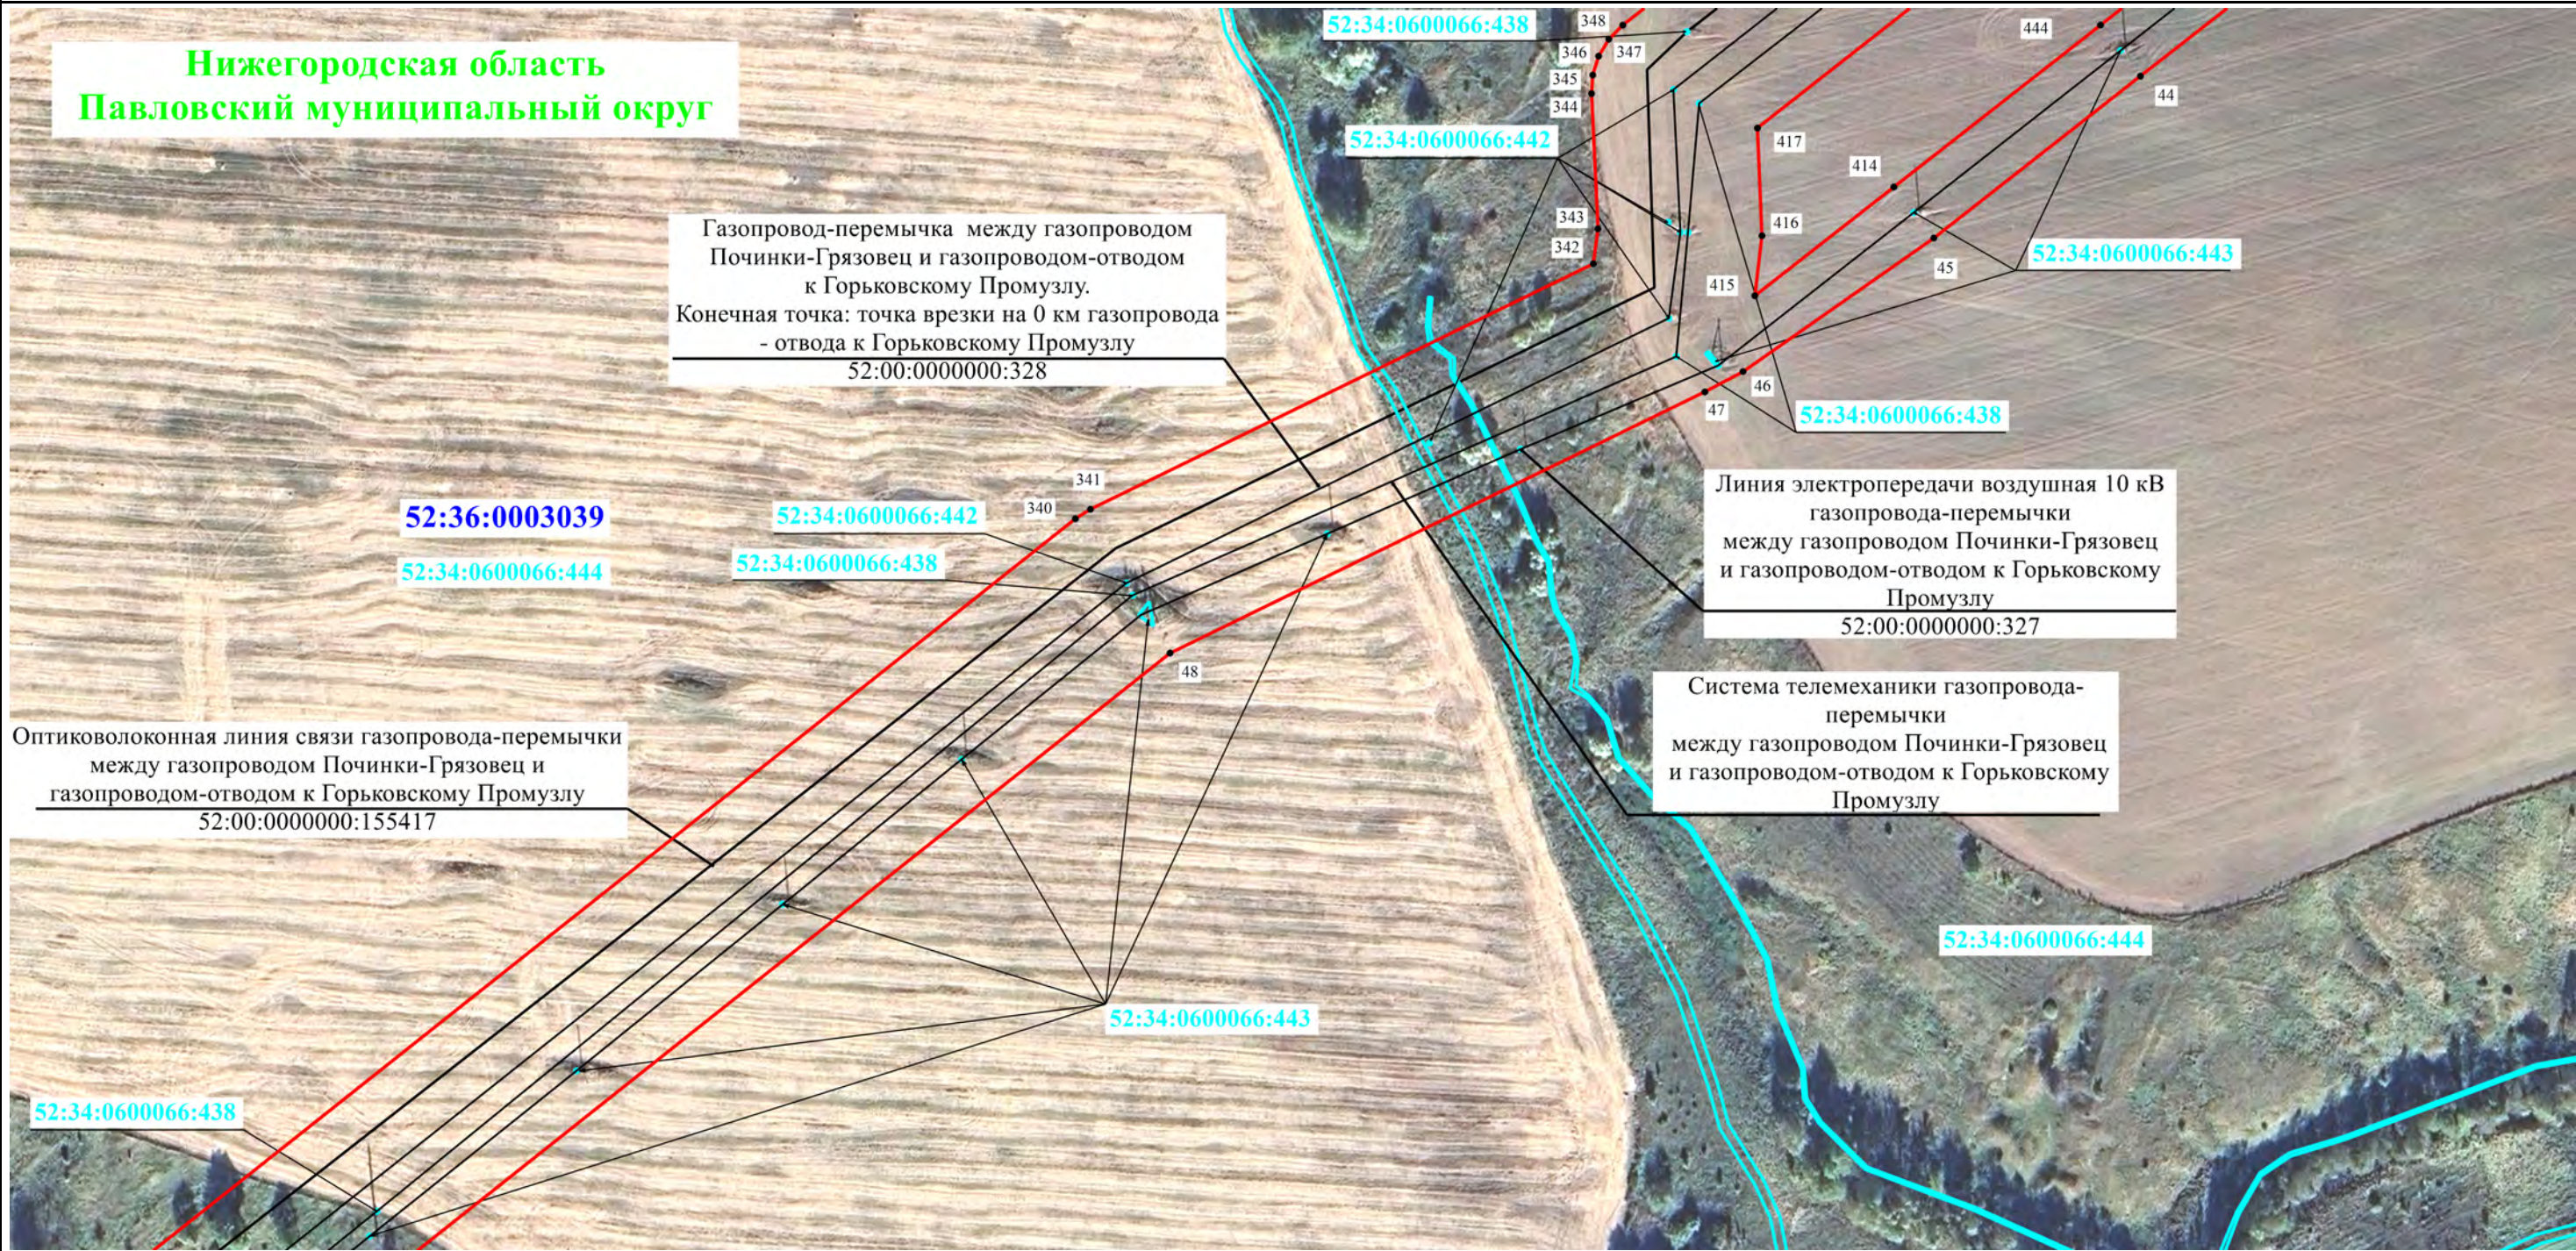

Масштаб 1:2 000


Используемые условные знаки и обозначения:

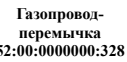- | | | | | | |
|---|--|---|---|---|---|
|  | - Проектные границы публичного сервитута |  | - Характерная точка проектных границ публичного сервитута |  | - Местоположение инженерного сооружения |
|  | - Наименование инженерного сооружения и его кадастровый номер |  | - Границы и кадастровые номера земельных участков, в отношении которых испрашивается публичный сервитут |  | - Граница и номер кадастрового квартала |
|  | - Границы и наименования административно-территориальных образований | | | | |

Подпись Рязанцева А.Н.


Дата 18 июня 2026 г.



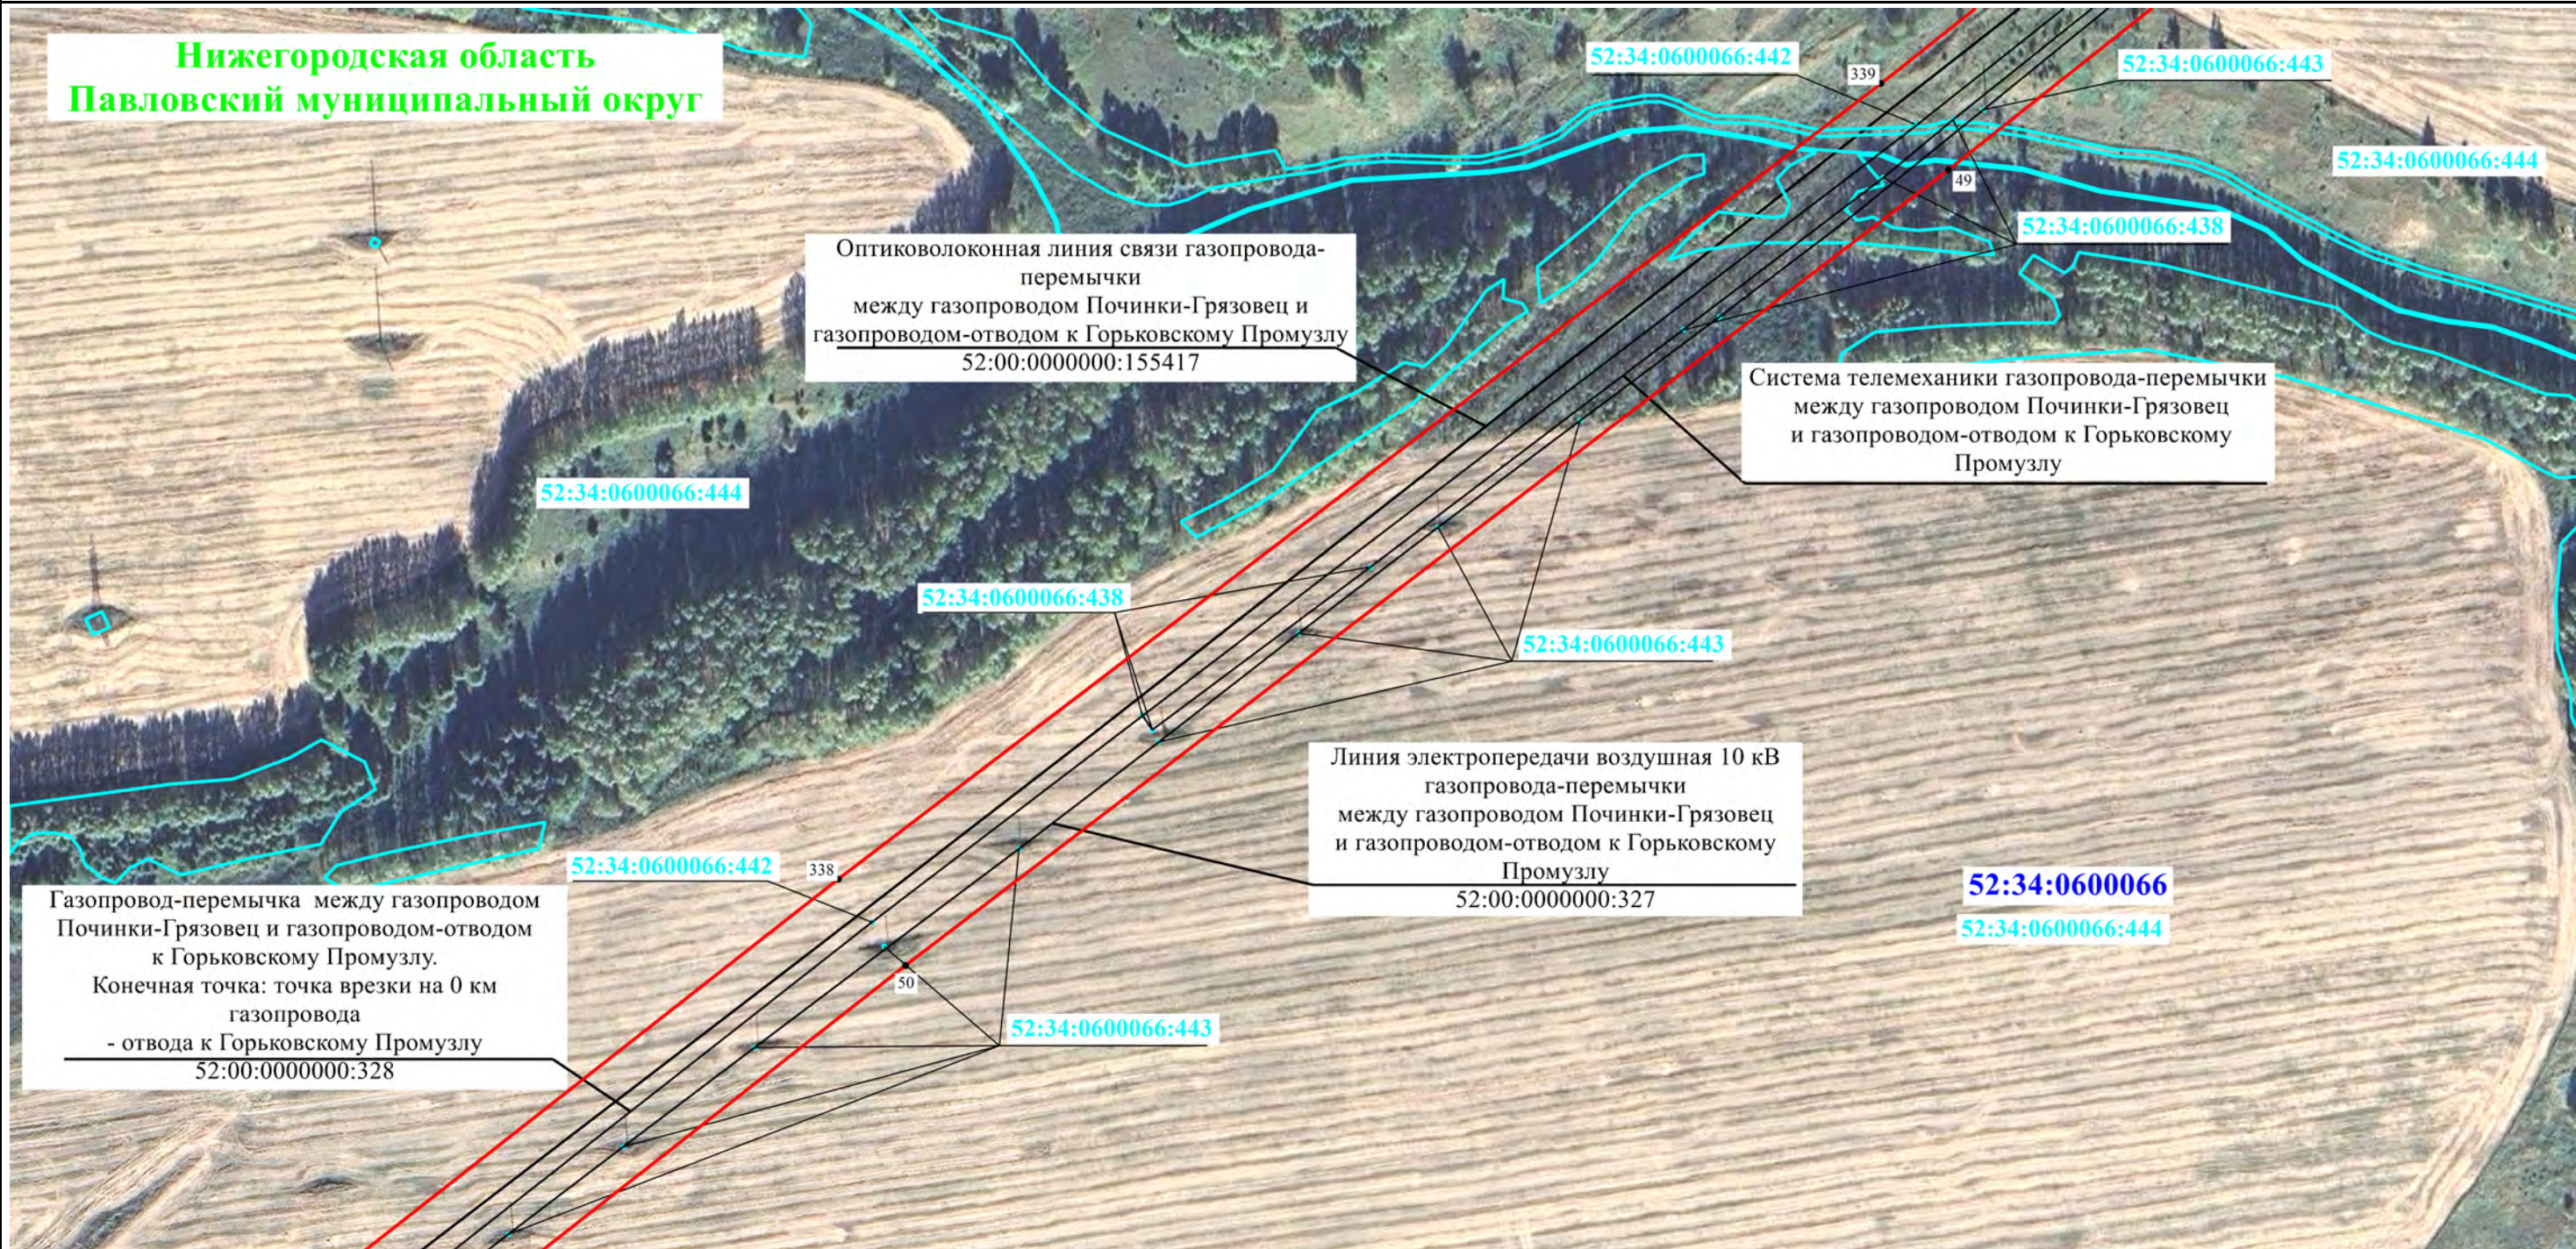

Масштаб 1:3 000


Используемые условные знаки и обозначения:

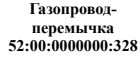- | | | | | | |
|---|--|---|---|---|---|
|  | - Проектные границы публичного сервитута |  | - Характерная точка проектных границ публичного сервитута |  | - Местоположение инженерного сооружения |
|  | - Наименование инженерного сооружения и его кадастровый номер |  | - Границы и кадастровые номера земельных участков, в отношении которых испрашивается публичный сервитут |  | - Граница и номер кадастрового квартала |
|  | - Границы и наименования административно-территориальных образований | | | | |

Подпись _____ Рязанцева А.Н.


Дата 18 июня 2026 г.



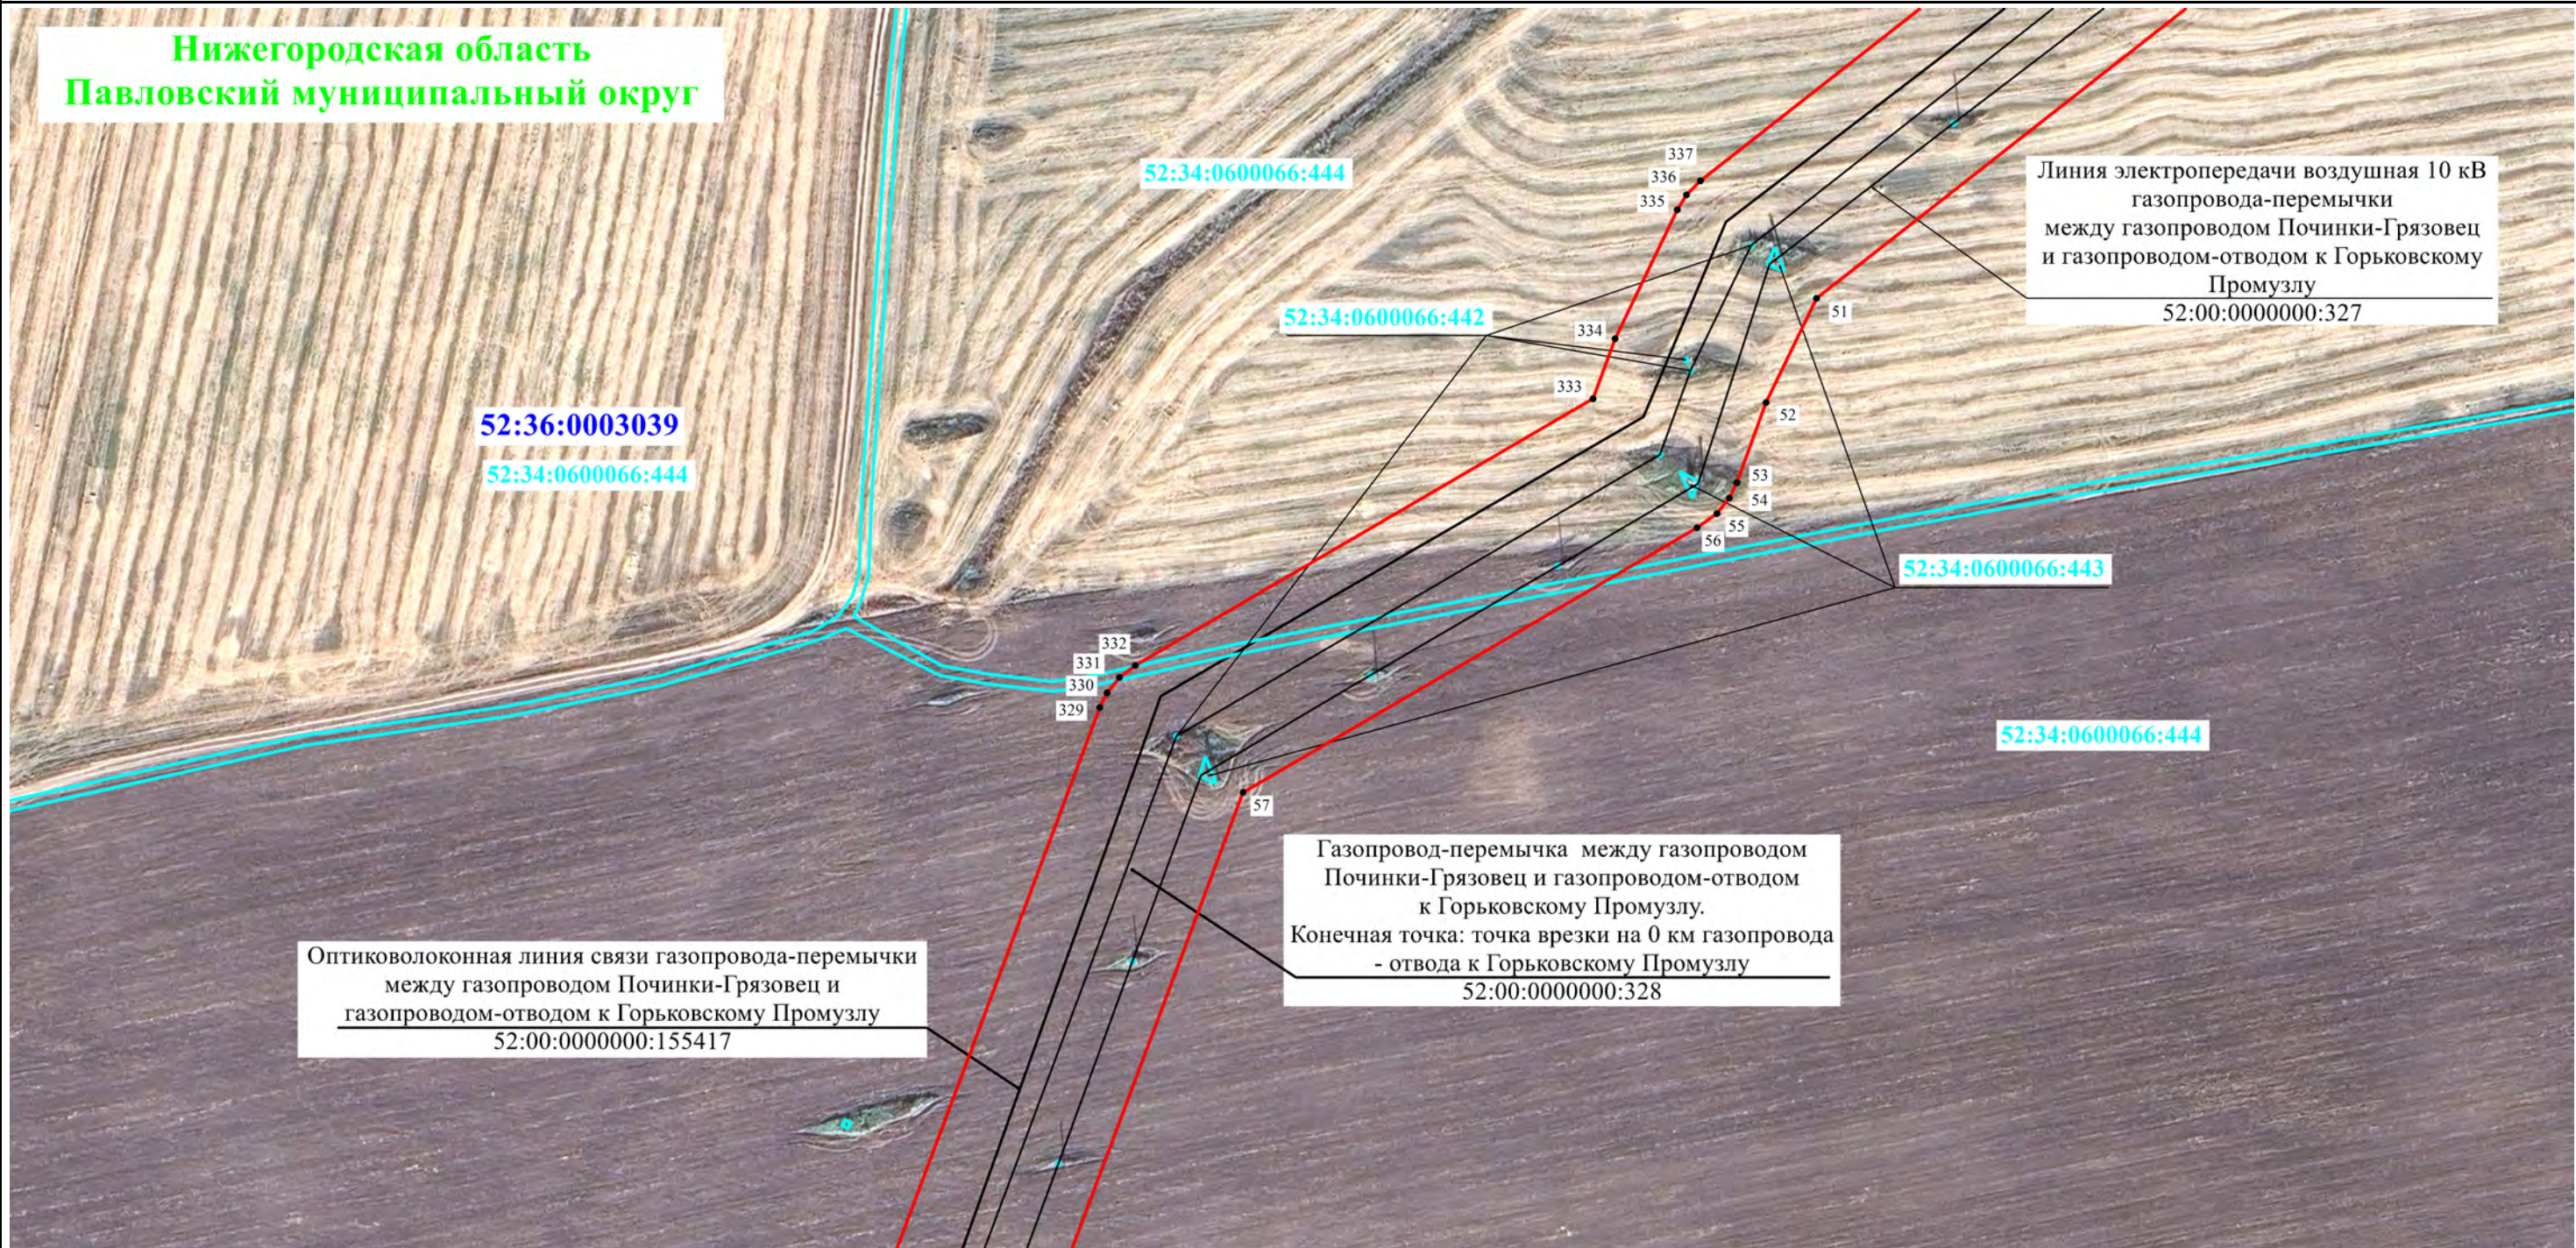

Масштаб 1:2 000


Используемые условные знаки и обозначения:

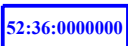- | | | | | | |
|---|--|---|---|---|---|
|  | - Проектные границы публичного сервитута |  | - Характерная точка проектных границ публичного сервитута |  | - Местоположение инженерного сооружения |
|  | - Наименование инженерного сооружения и его кадастровый номер |  | - Границы и кадастровые номера земельных участков, в отношении которых испрашивается публичный сервитут |  | - Граница и номер кадастрового квартала |
|  | - Границы и наименования административно-территориальных образований | | | | |

Подпись _____ Рязанцева А.Н.


Дата 18 июня 2026 г.



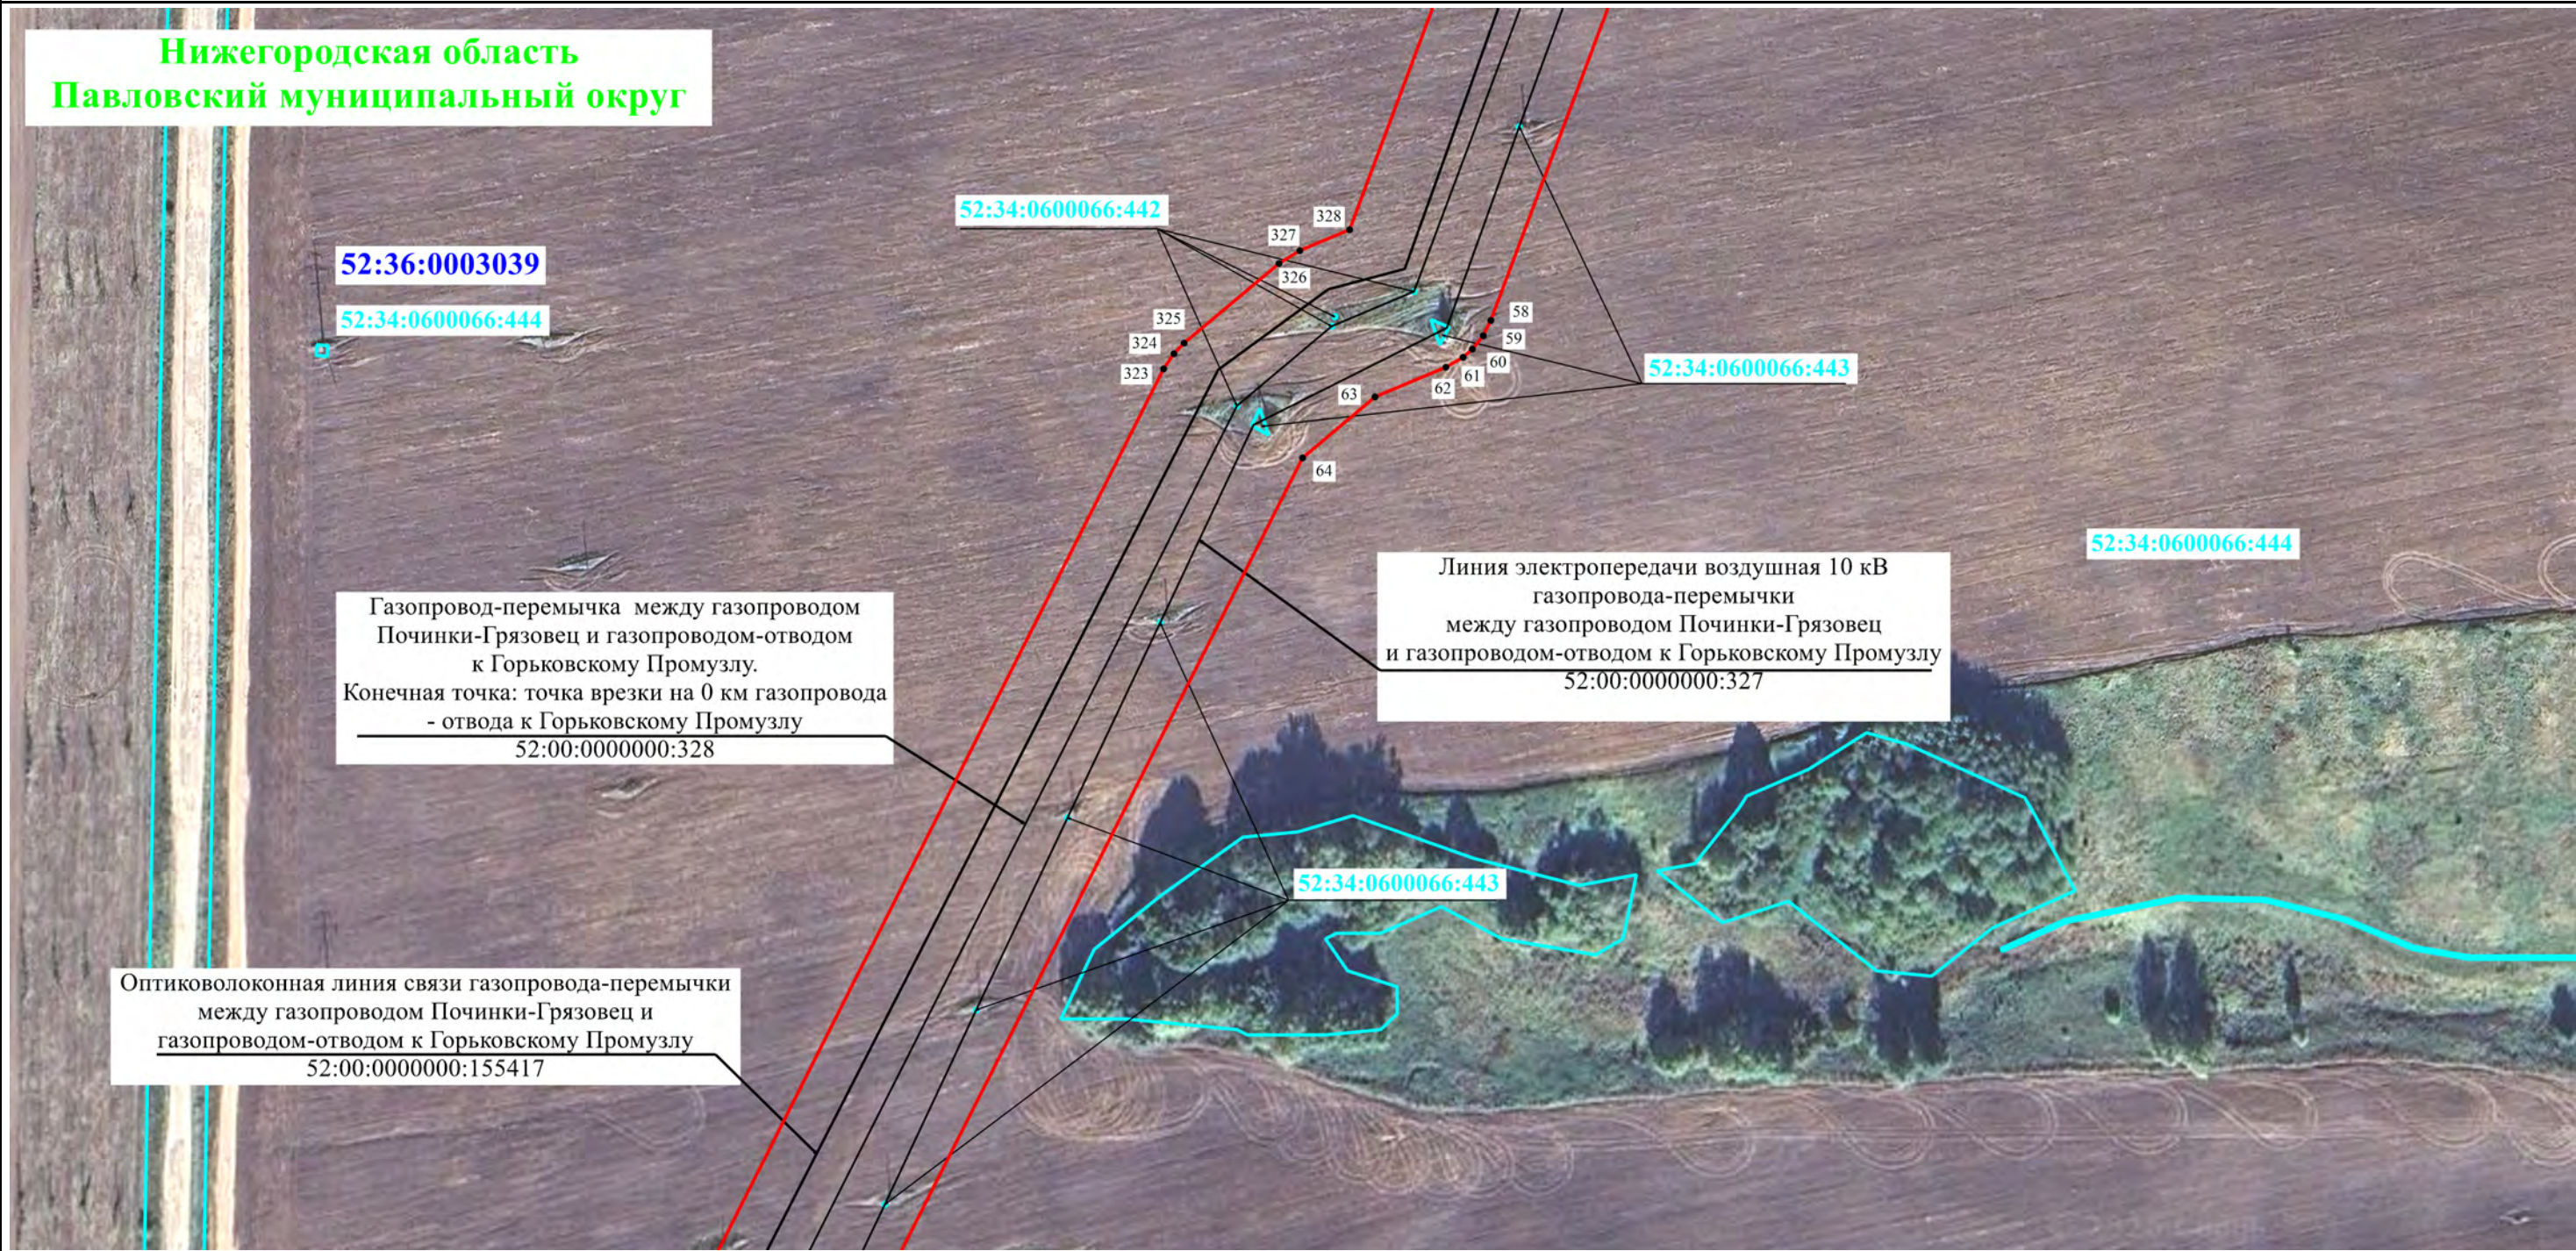

Масштаб 1:2 000


Используемые условные знаки и обозначения:

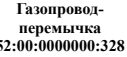- | | | | | | |
|---|--|---|---|---|---|
|  | - Проектные границы публичного сервитута |  | - Характерная точка проектных границ публичного сервитута |  | - Местоположение инженерного сооружения |
|  | - Наименование инженерного сооружения и его кадастровый номер |  | - Границы и кадастровые номера земельных участков, в отношении которых испрашивается публичный сервитут |  | - Граница и номер кадастрового квартала |
|  | - Границы и наименования административно-территориальных образований | | | | |

Подпись  Рязанцева А.Н.



Дата 18 июня 2026 г.

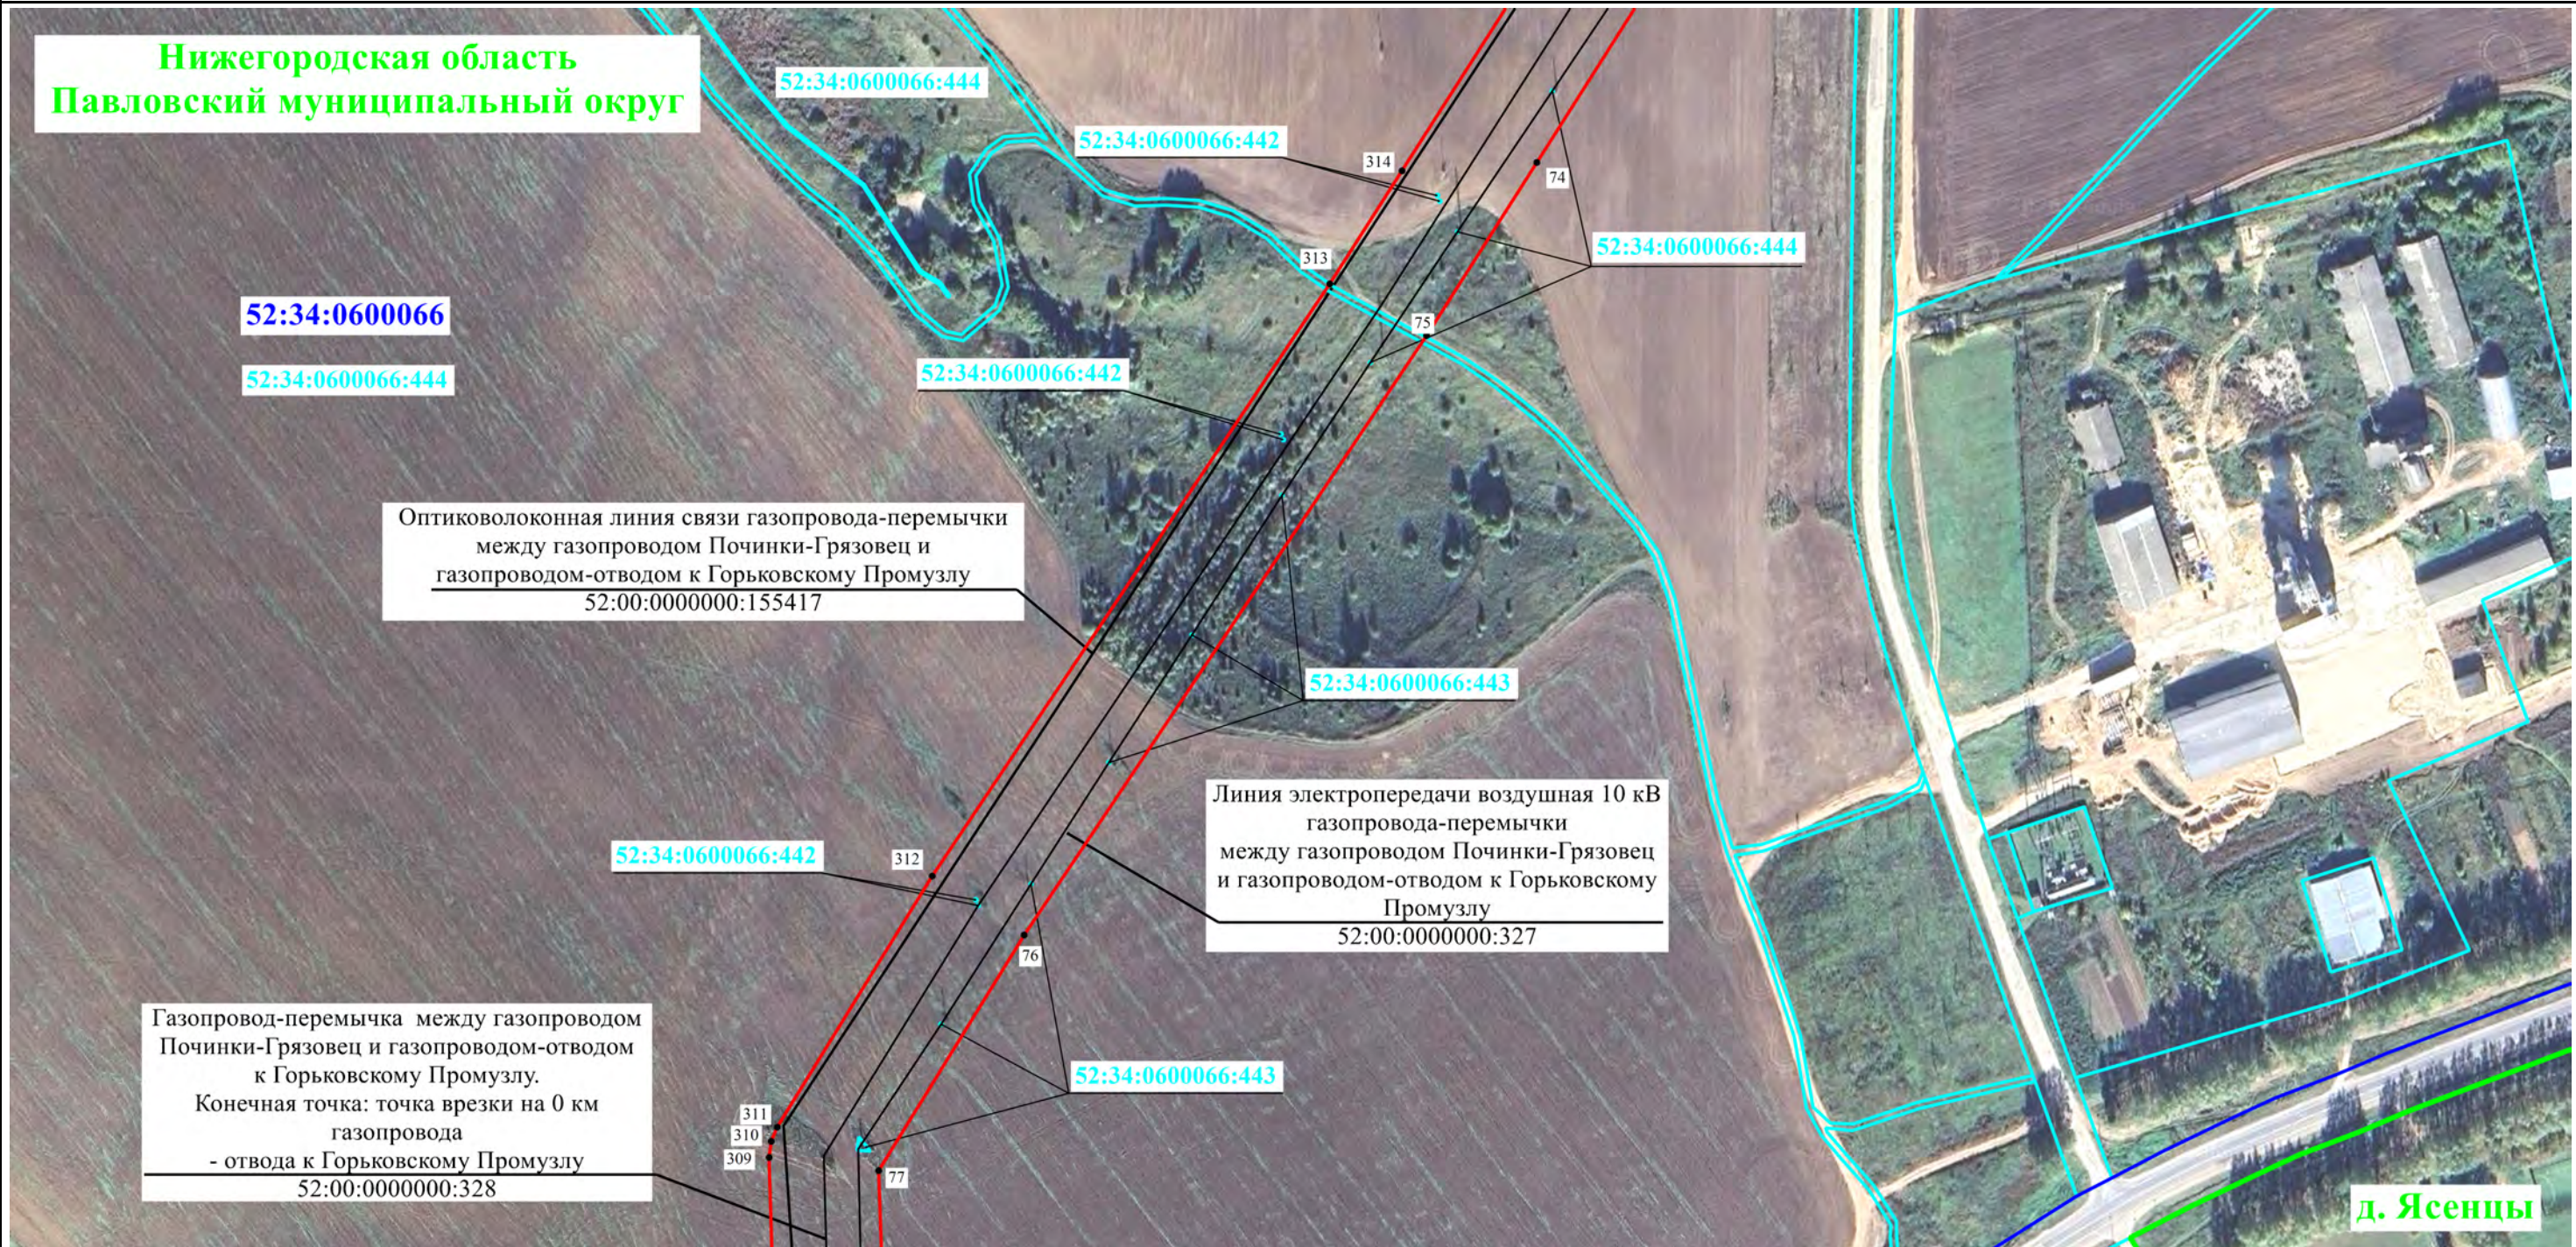

Масштаб 1:3 000


Используемые условные знаки и обозначения:

- | | | | | | |
|--|--|--|---|--|---|
| | - Проектные границы публичного сервитута | | - Характерная точка проектных границ публичного сервитута | | - Местоположение инженерного сооружения |
| | - Наименование инженерного сооружения и его кадастровый номер | | - Границы и кадастровые номера земельных участков, в отношении которых испрашивается публичный сервитут | | - Граница и номер кадастрового квартала |
| | - Границы и наименования административно-территориальных образований | | | | |

Подпись Рязанцева А.Н.


Дата 18 июня 2026 г.



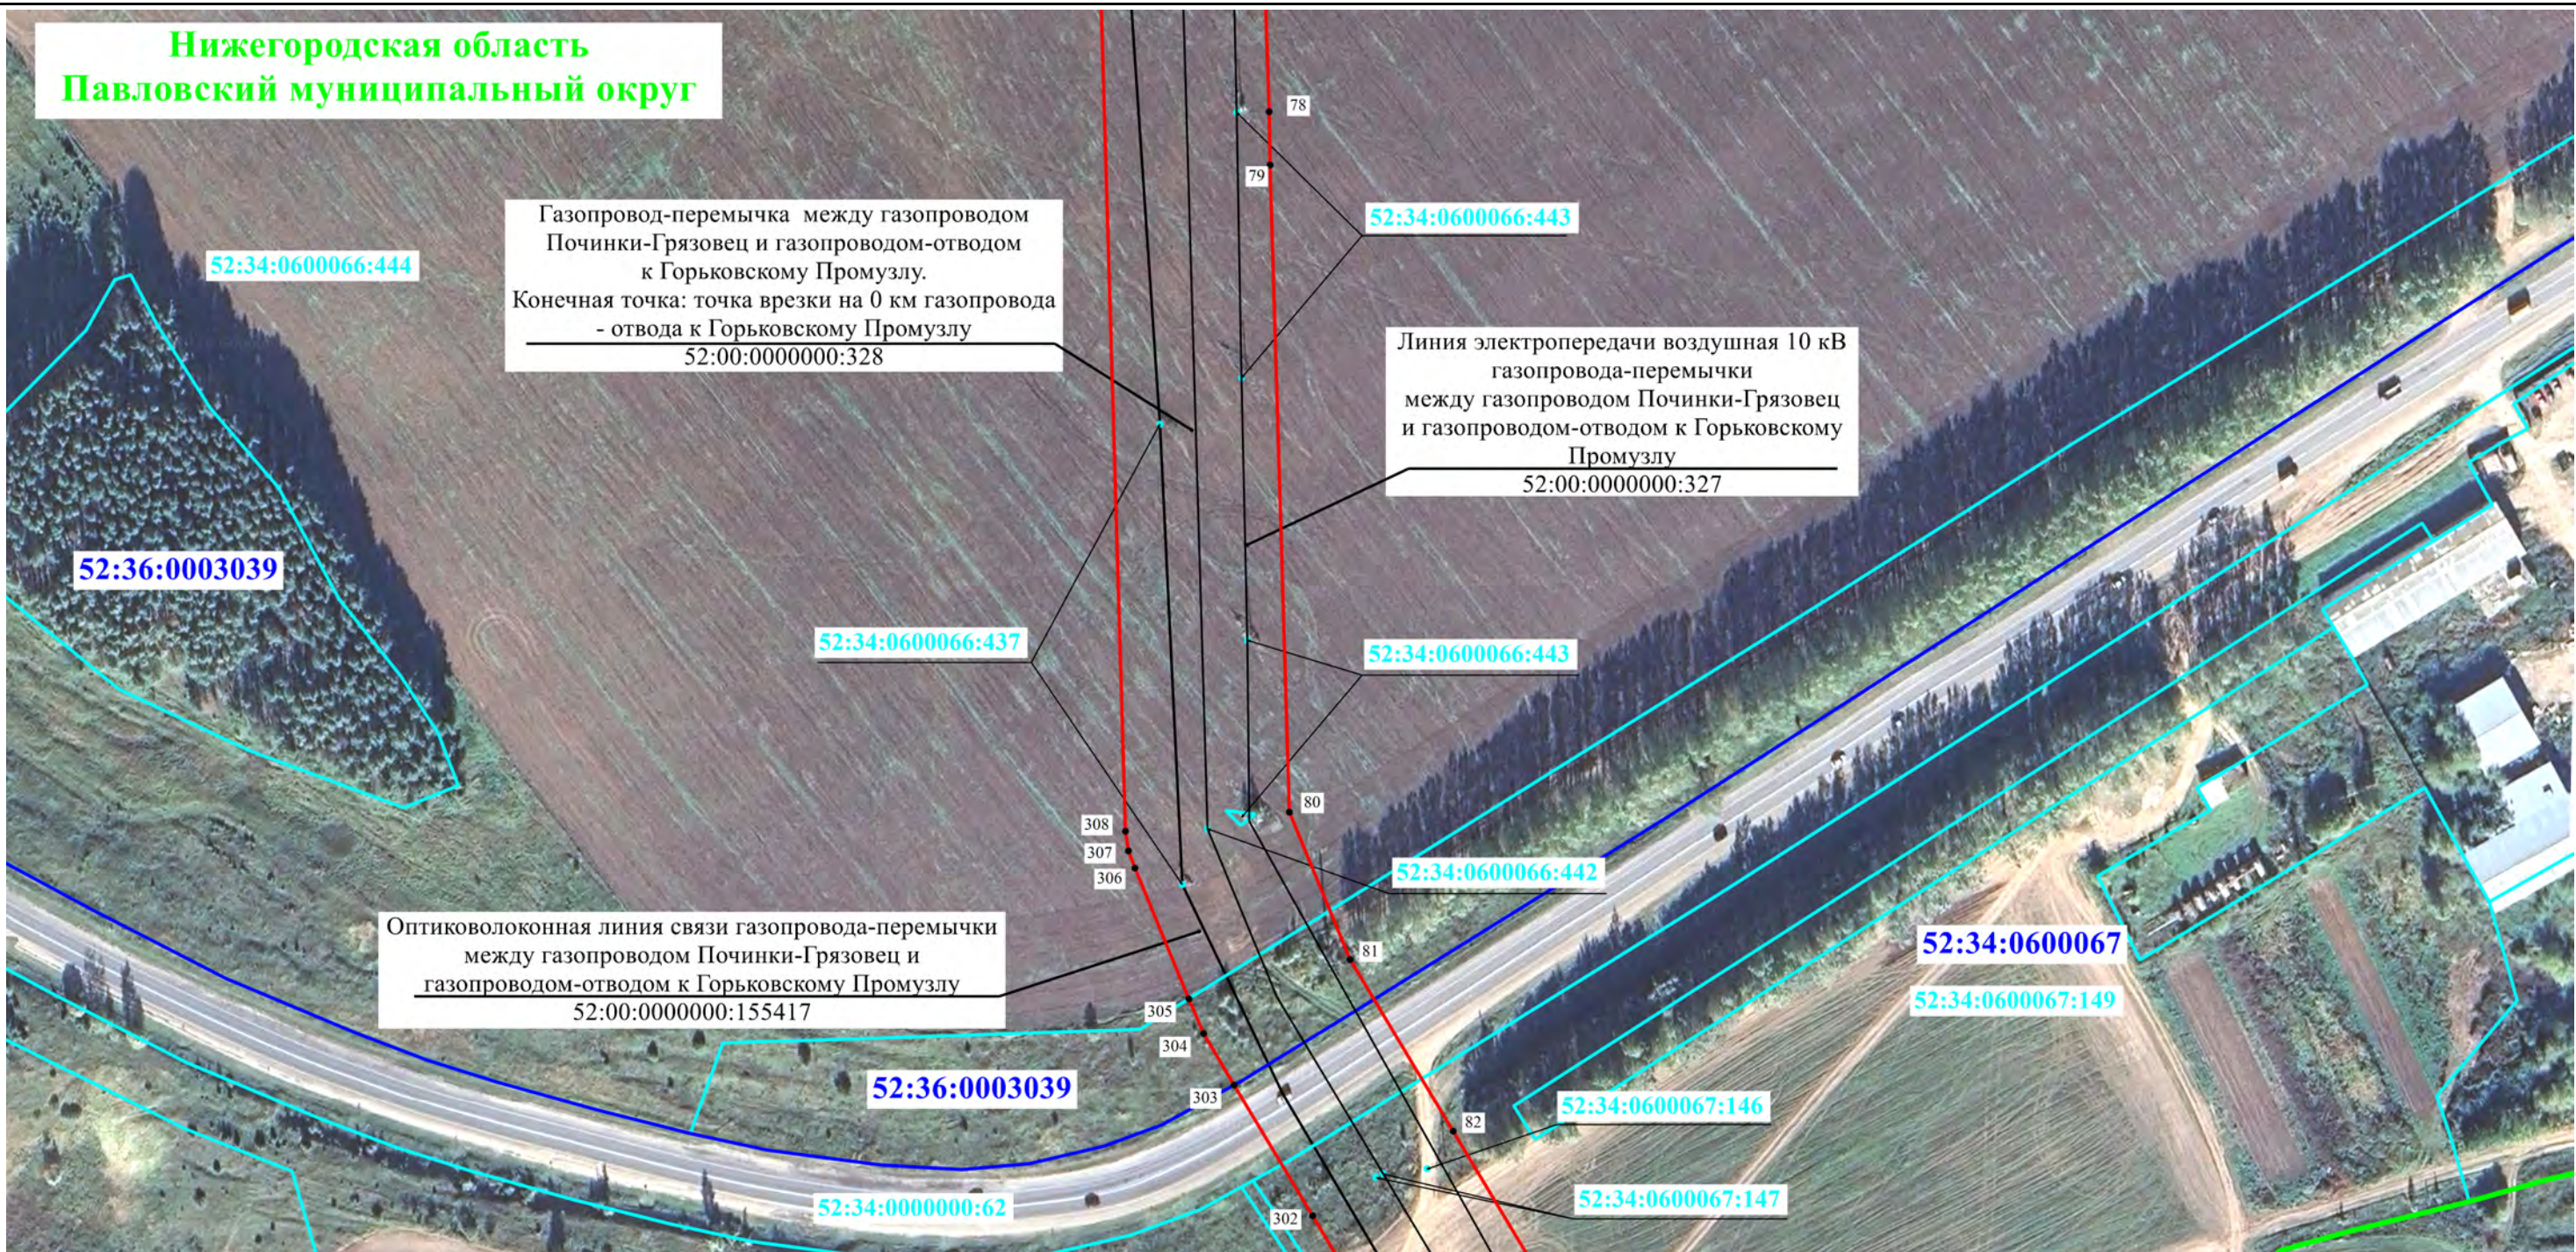

Масштаб 1:2 000


Используемые условные знаки и обозначения:

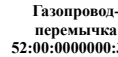- | | | |
|--|---|---|
|  - Проектные границы публичного сервитута |  1 - Характерная точка проектных границ публичного сервитута |  - Местоположение инженерного сооружения |
|  Газопровод-перемычка 52:00:0000000:328 - Наименование инженерного сооружения и его кадастровый номер |  :30 - Границы и кадастровые номера земельных участков, в отношении которых испрашивается публичный сервитут |  52:36:0000000 - Граница и номер кадастрового квартала |
|  с.Новоселки - Границы и наименования административно-территориальных образований | | |

Подпись  Рязанцева А.Н.


Дата 18 июня 2026 г.



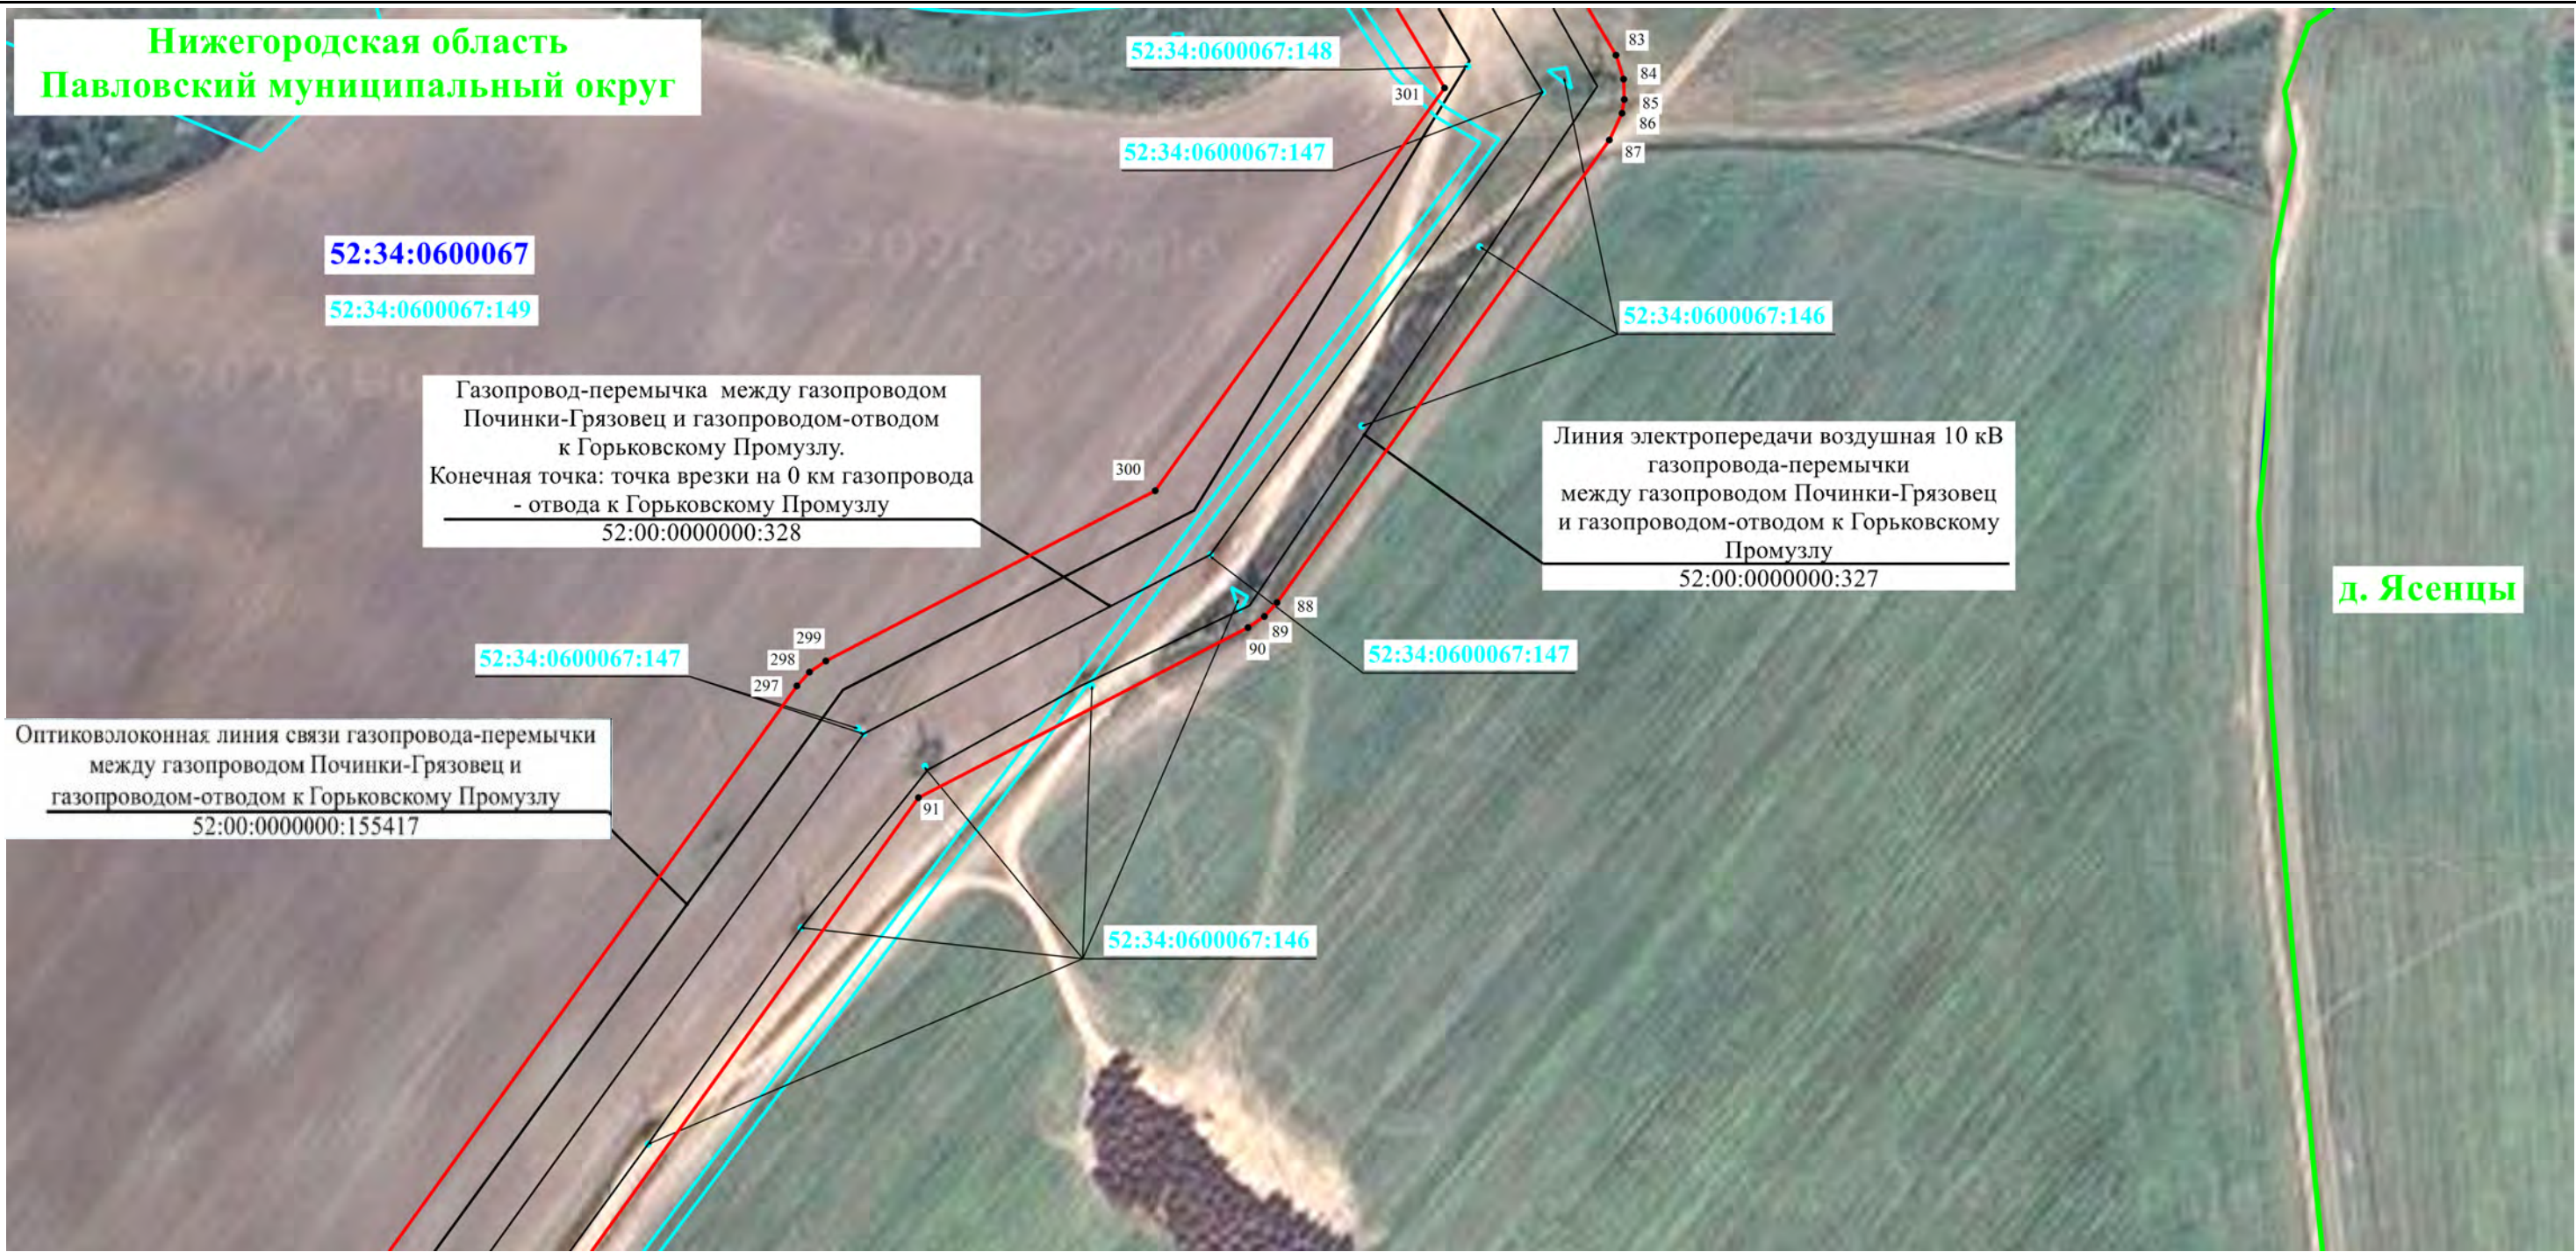

Масштаб 1:2 000


Используемые условные знаки и обозначения:

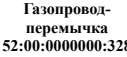- | | | | | | |
|---|--|---|---|---|---|
|  | - Проектные границы публичного сервитута |  | - Характерная точка проектных границ публичного сервитута |  | - Местоположение инженерного сооружения |
|  | - Наименование инженерного сооружения и его кадастровый номер |  | - Границы и кадастровые номера земельных участков, в отношении которых испрашивается публичный сервитут |  | - Граница и номер кадастрового квартала |
|  | - Границы и наименования административно-территориальных образований | | | | |

Подпись  Рязанцева А.Н.




Дата 18 июня 2026 г.

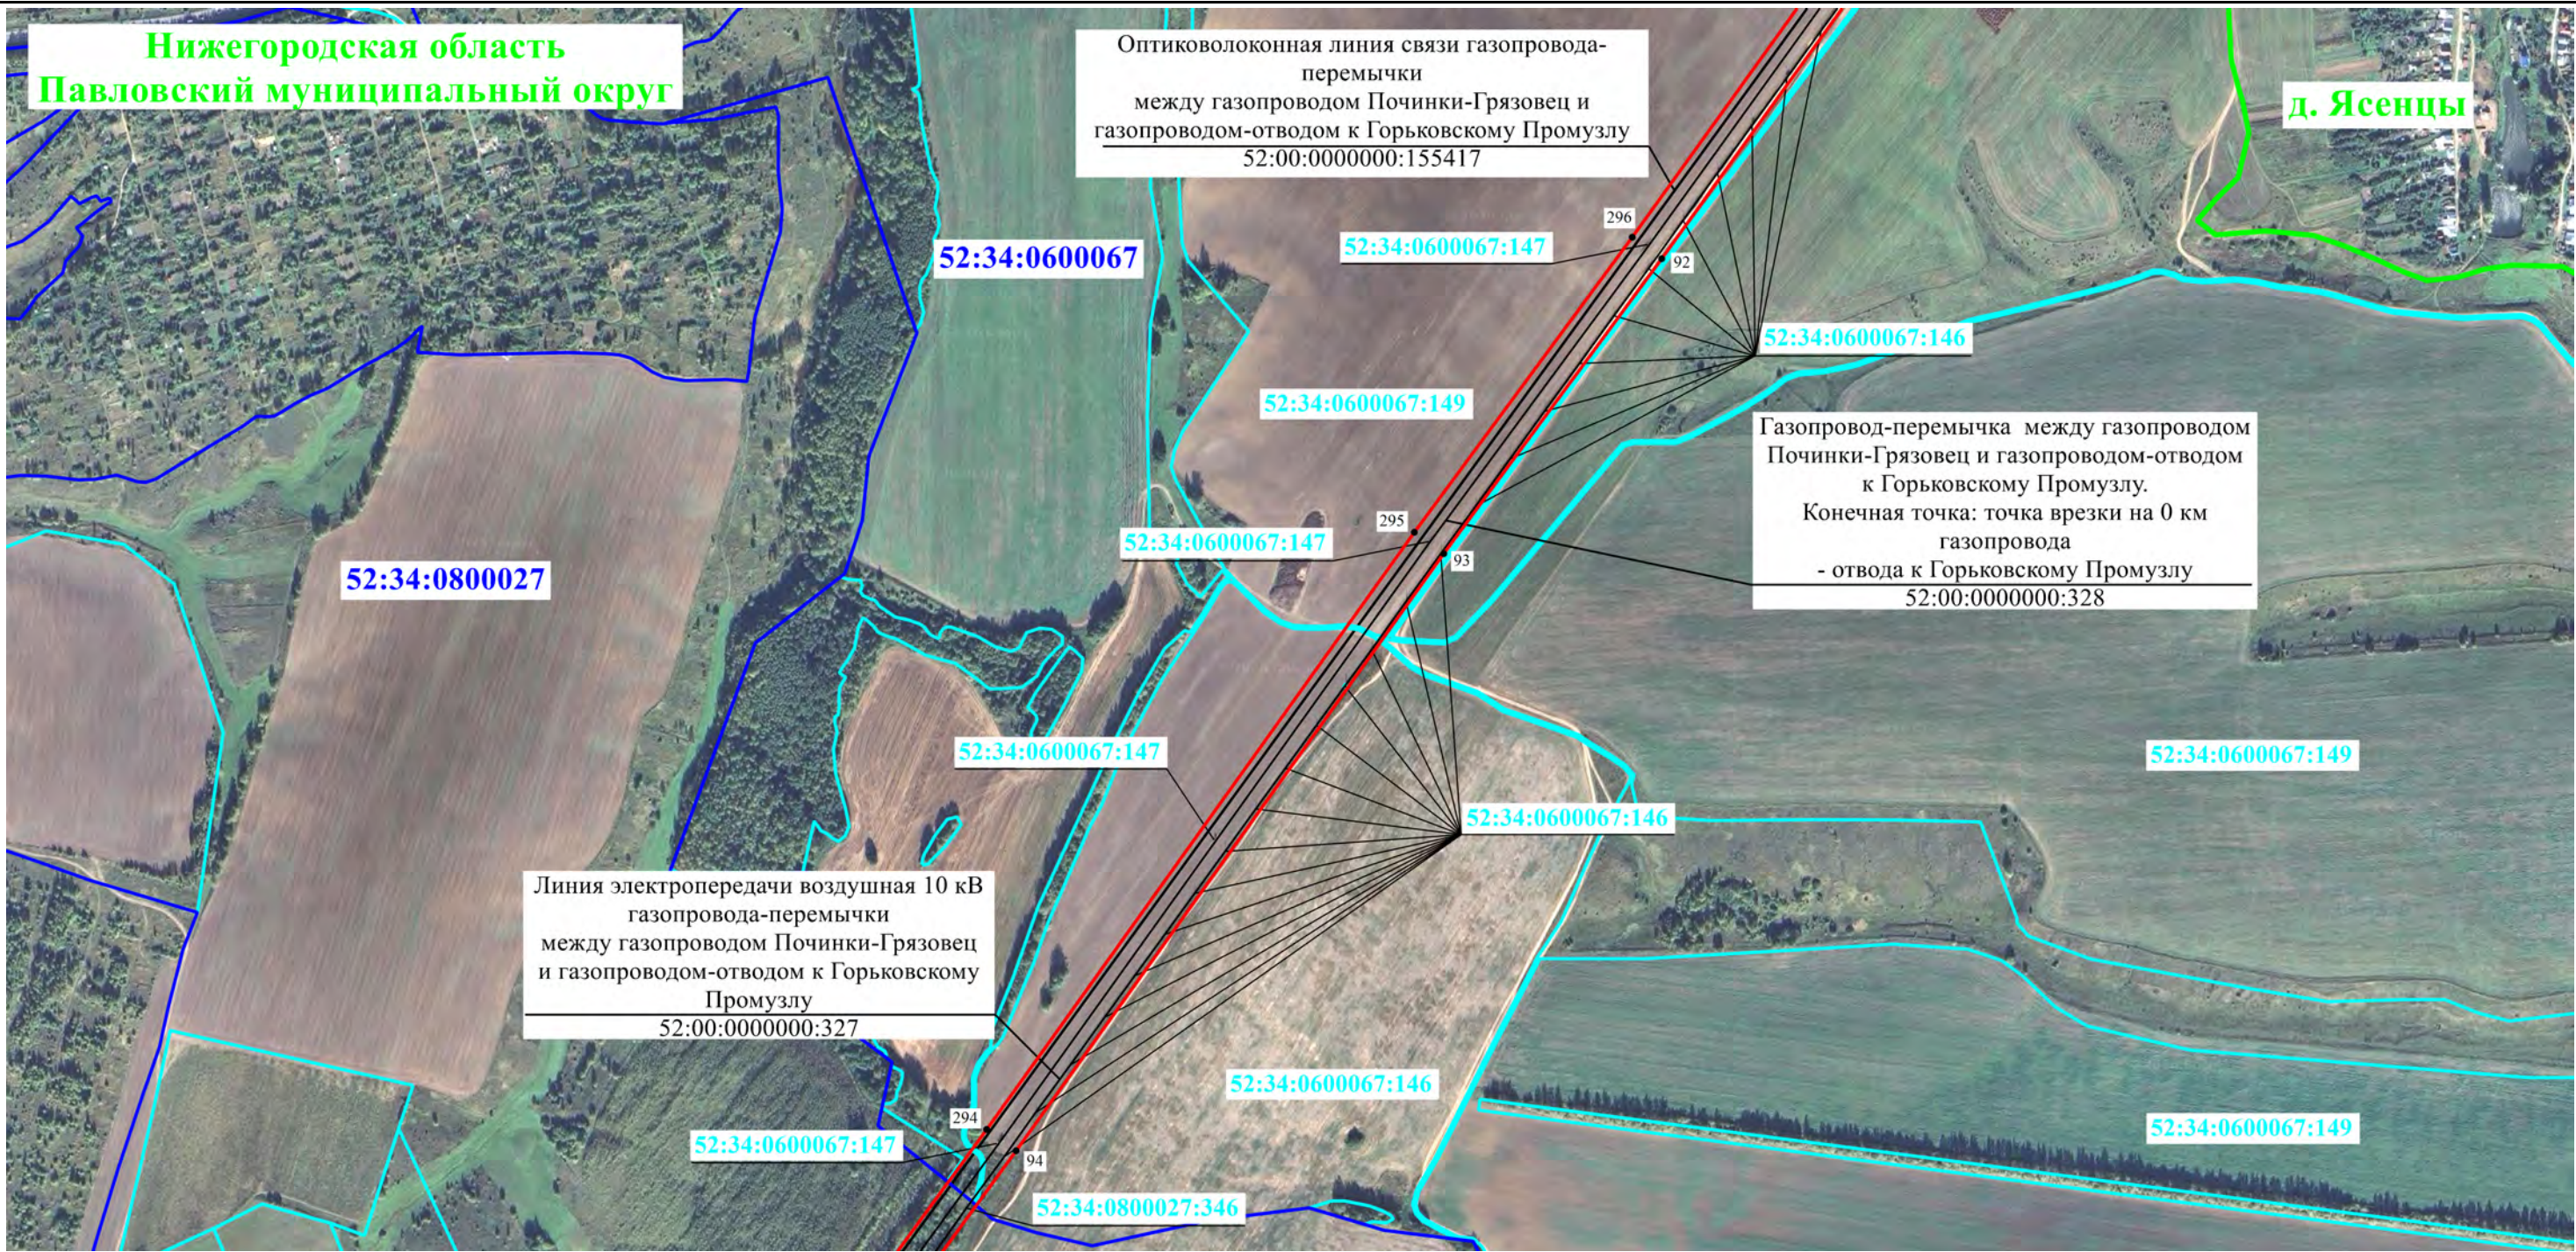

Масштаб 1:9 000


Используемые условные знаки и обозначения:

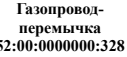- | | | |
|--|---|---|
|  - Проектные границы публичного сервитута |  1 - Характерная точка проектных границ публичного сервитута |  - Местоположение инженерного сооружения |
|  Газопровод-перемычка 52:00:0000000:328 - Наименование инженерного сооружения и его кадастровый номер |  :30 - Границы и кадастровые номера земельных участков, в отношении которых испрашивается публичный сервитут |  52:36:0000000 - Граница и номер кадастрового квартала |
|  с.Новоселки - Границы и наименования административно-территориальных образований | | |

Подпись _____ Рязанцева А.Н.


Дата 18 июня 2026 г.



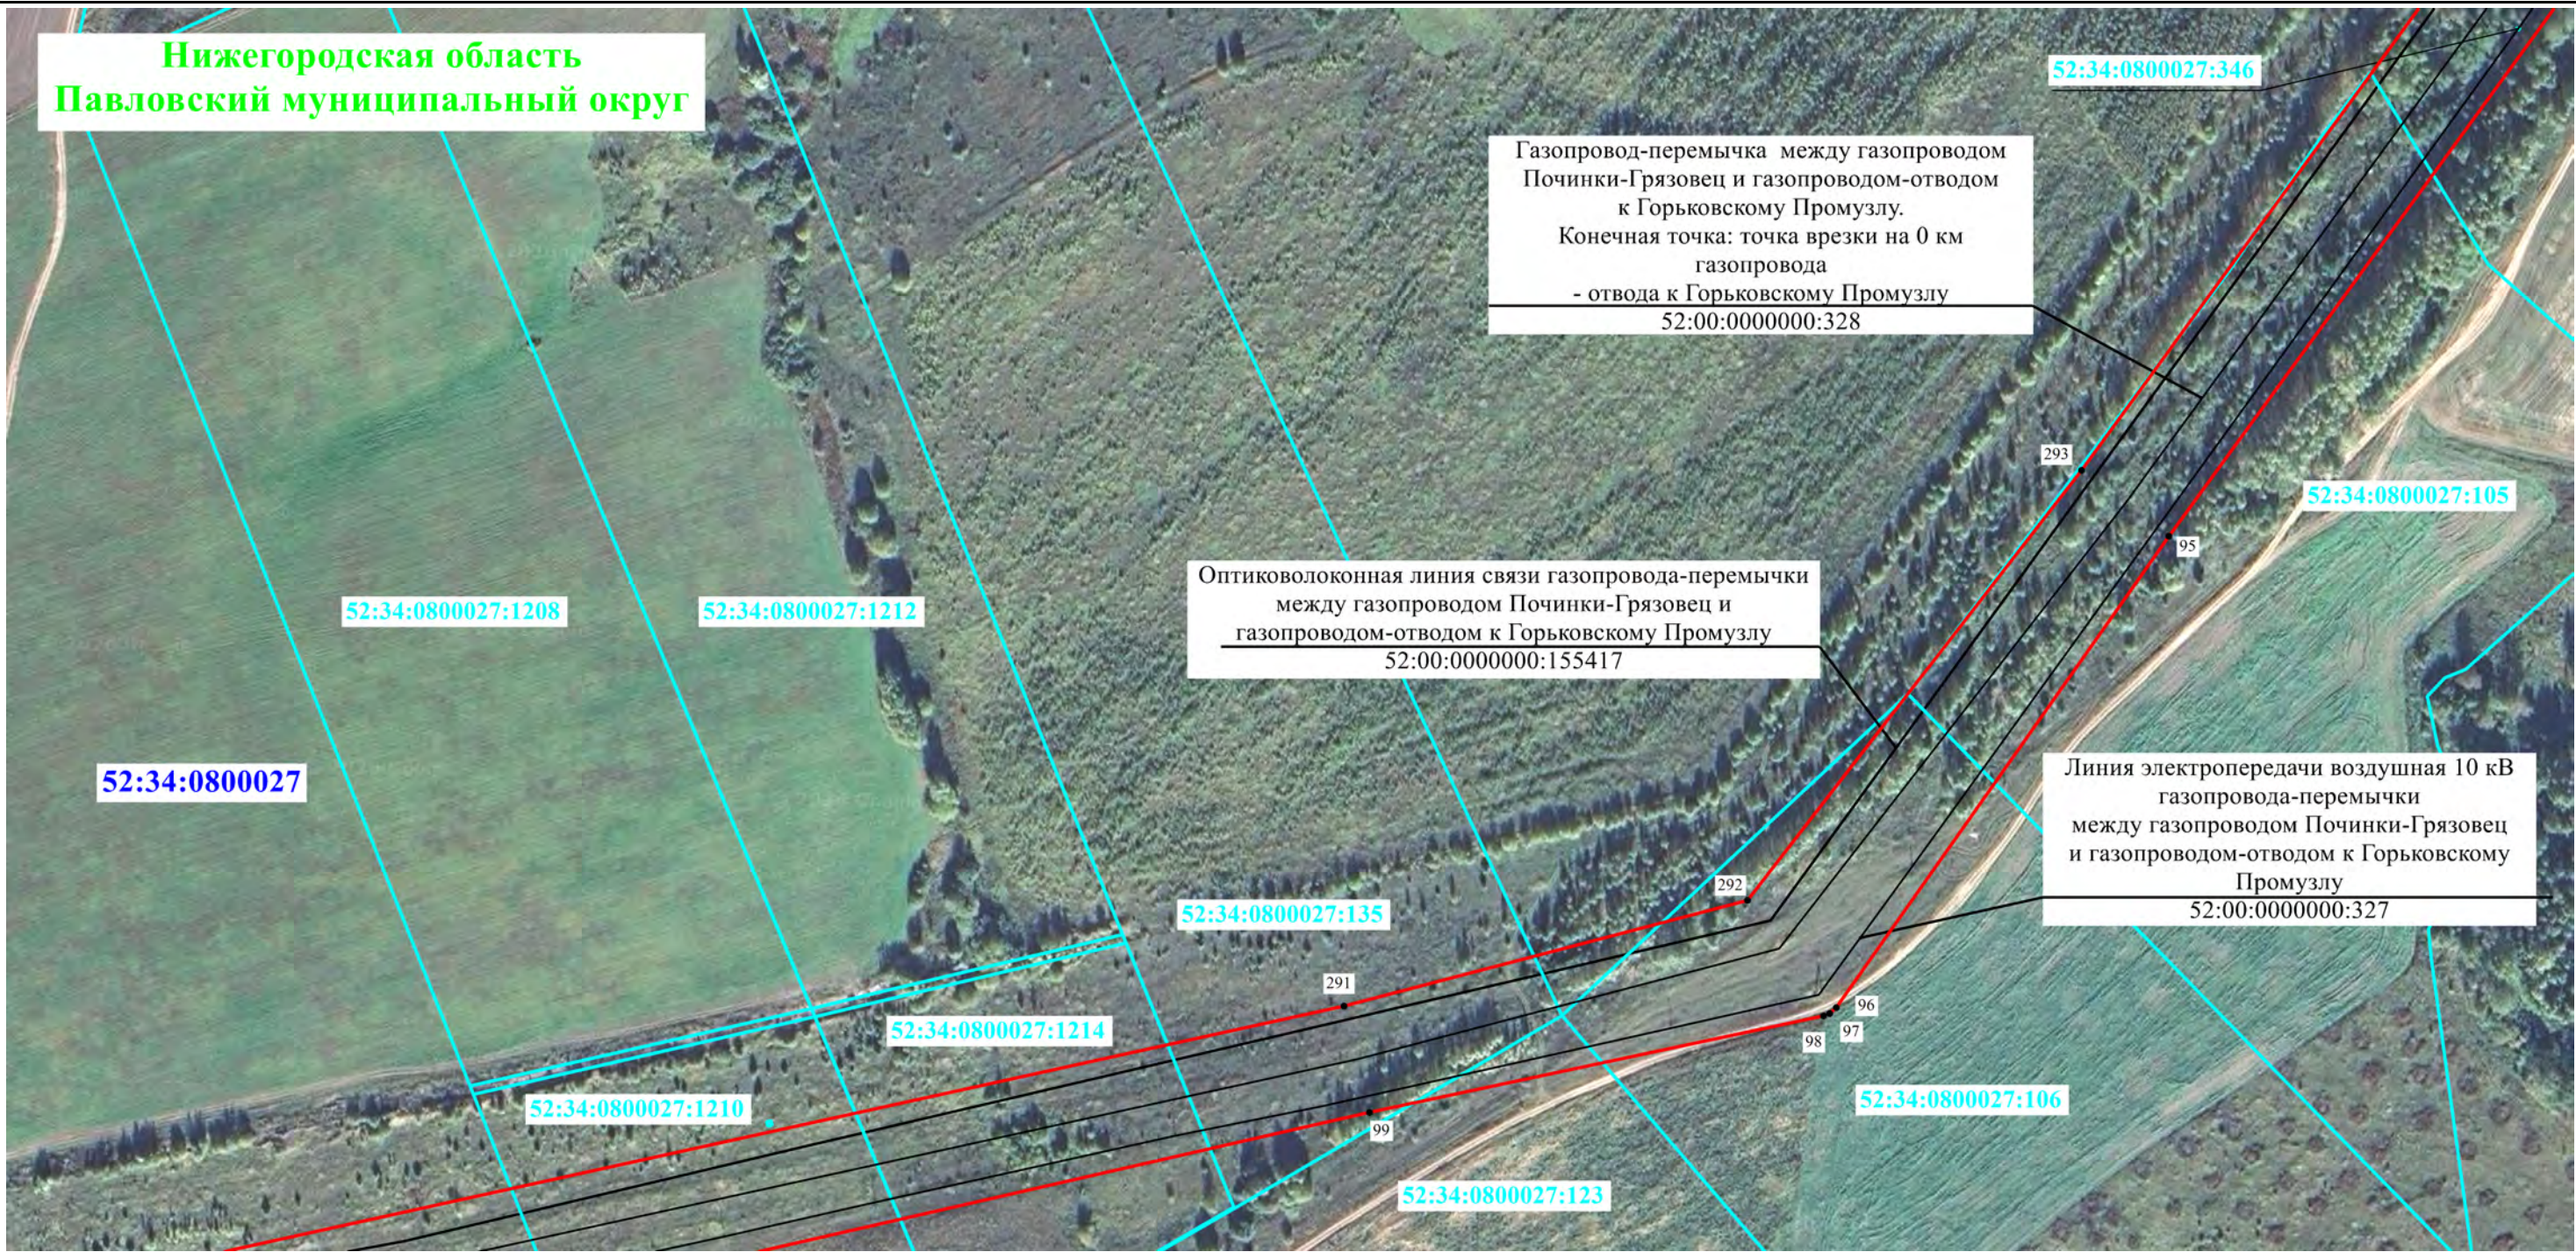

Масштаб 1:3 000


Используемые условные знаки и обозначения:

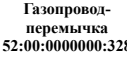- | | | | | | |
|---|--|---|---|---|---|
|  | - Проектные границы публичного сервитута |  | - Характерная точка проектных границ публичного сервитута |  | - Местоположение инженерного сооружения |
|  | - Наименование инженерного сооружения и его кадастровый номер |  | - Границы и кадастровые номера земельных участков, в отношении которых испрашивается публичный сервитут |  | - Граница и номер кадастрового квартала |
|  | - Границы и наименования административно-территориальных образований | | | | |

Подпись  Рязанцева А.Н.




Дата 18 июня 2026 г.

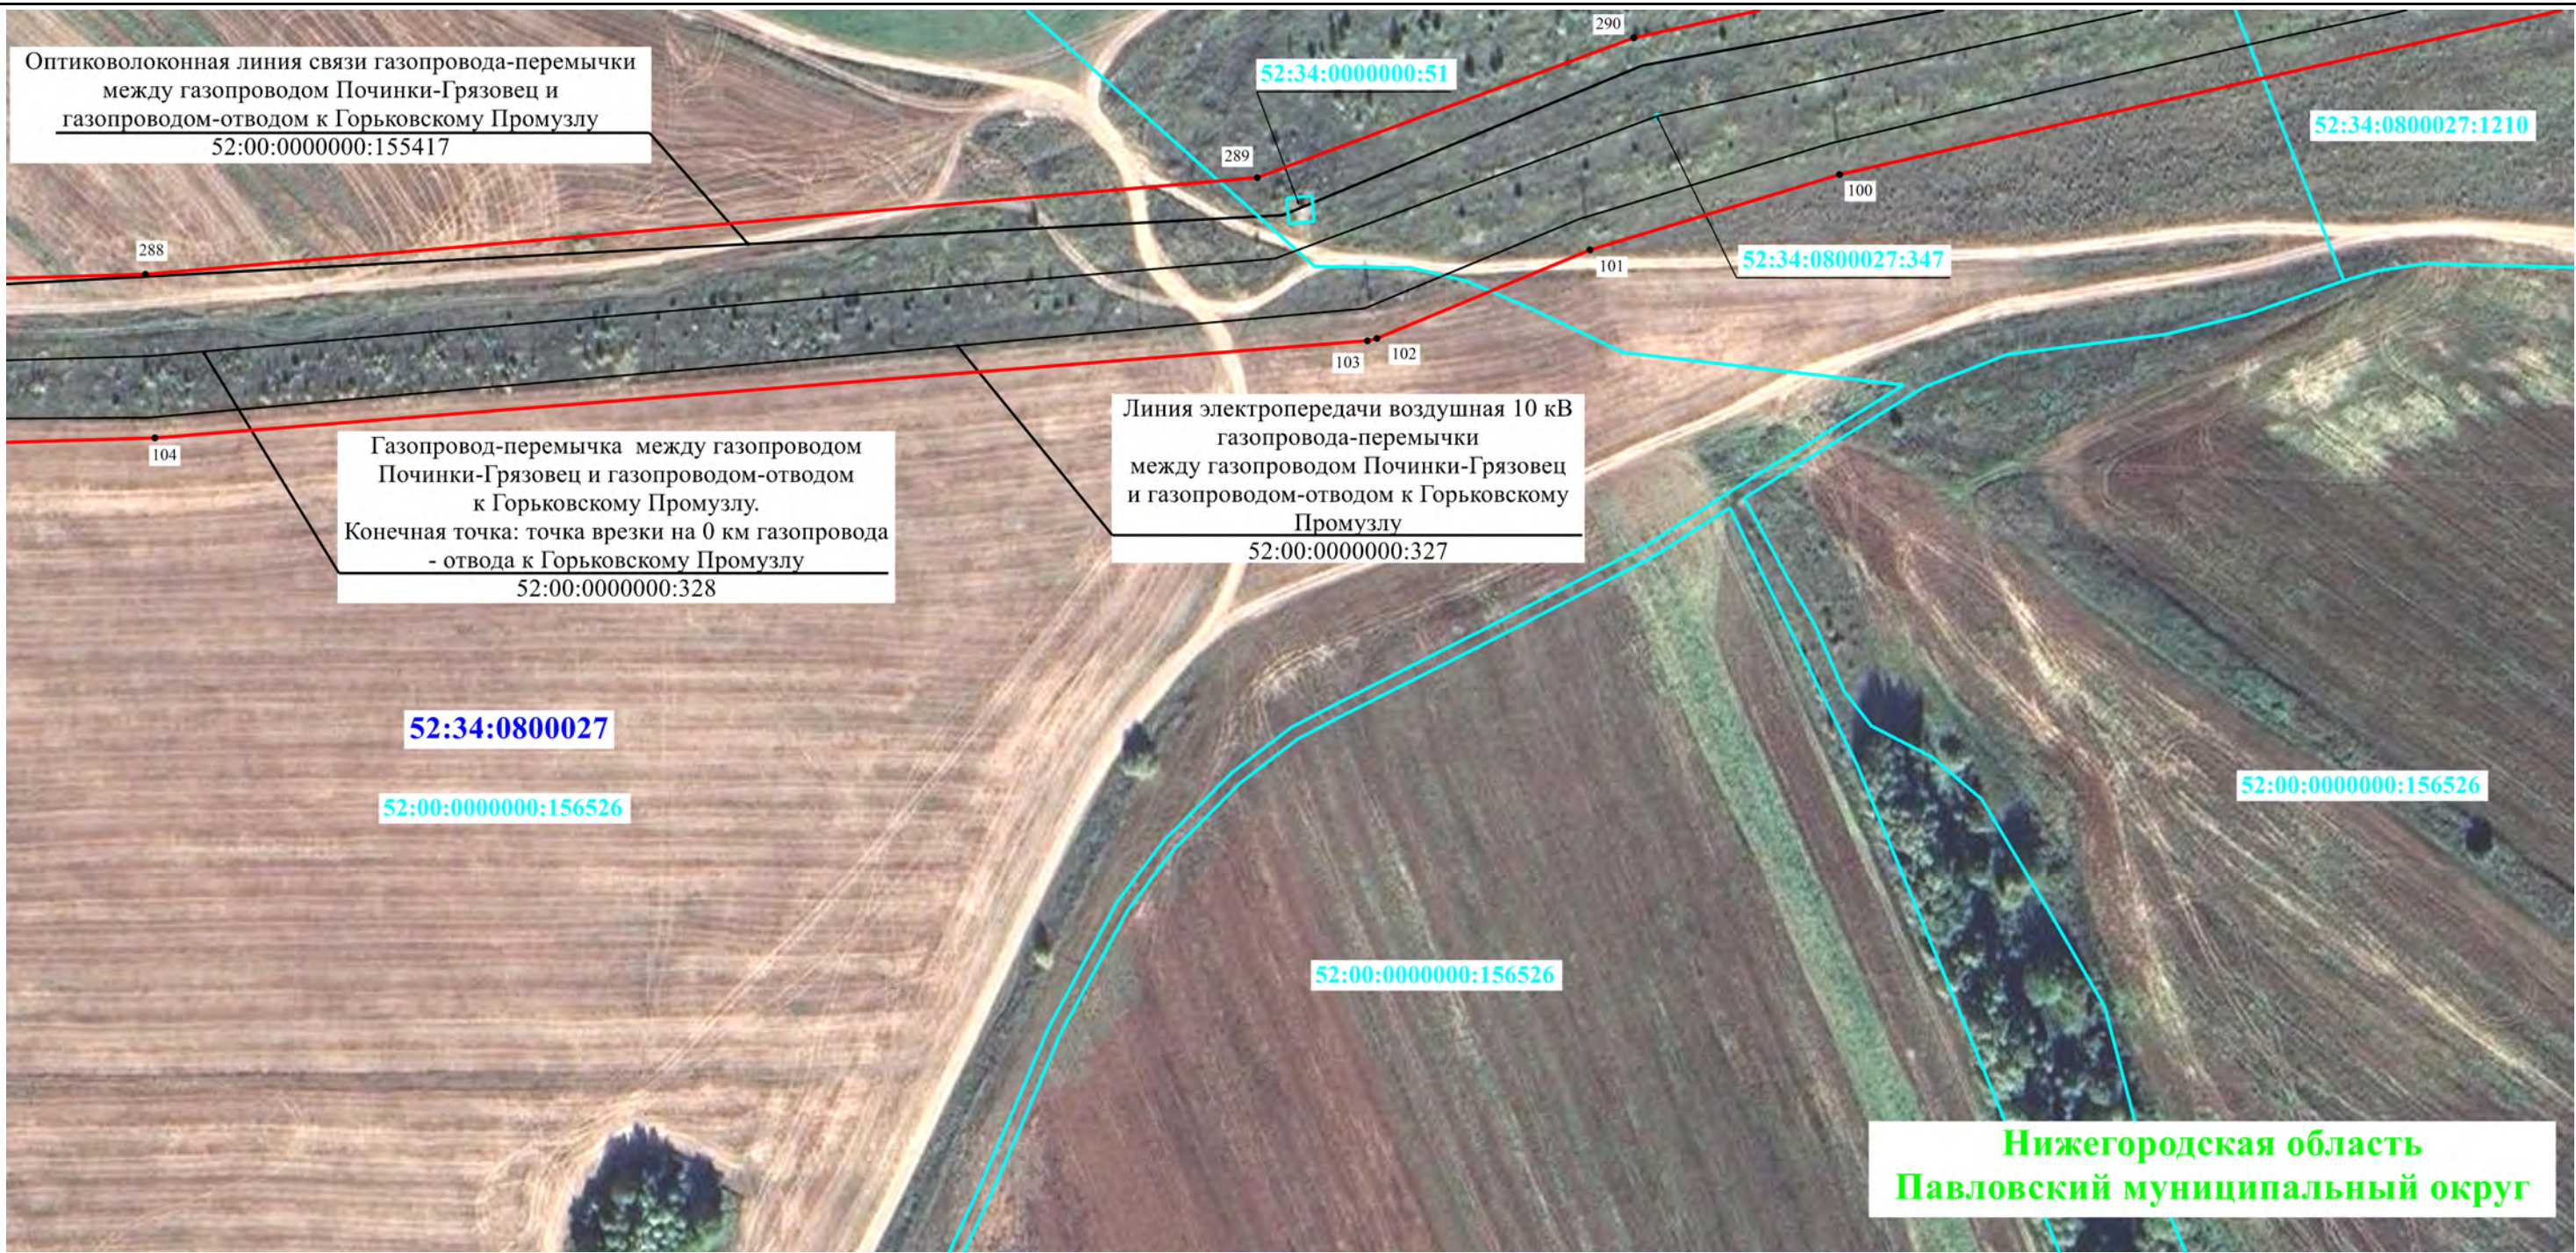

Масштаб 1:2 000


Используемые условные знаки и обозначения:

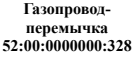- | | | |
|--|---|---|
|  - Проектные границы публичного сервитута |  - Характерная точка проектных границ публичного сервитута |  - Местоположение инженерного сооружения |
|  - Наименование инженерного сооружения и его кадастровый номер |  - Границы и кадастровые номера земельных участков, в отношении которых испрашивается публичный сервитут |  - Граница и номер кадастрового квартала |
|  - Границы и наименования административно-территориальных образований | | |

Подпись  Рязанцева А.Н.




Дата 18 июня 2026 г.

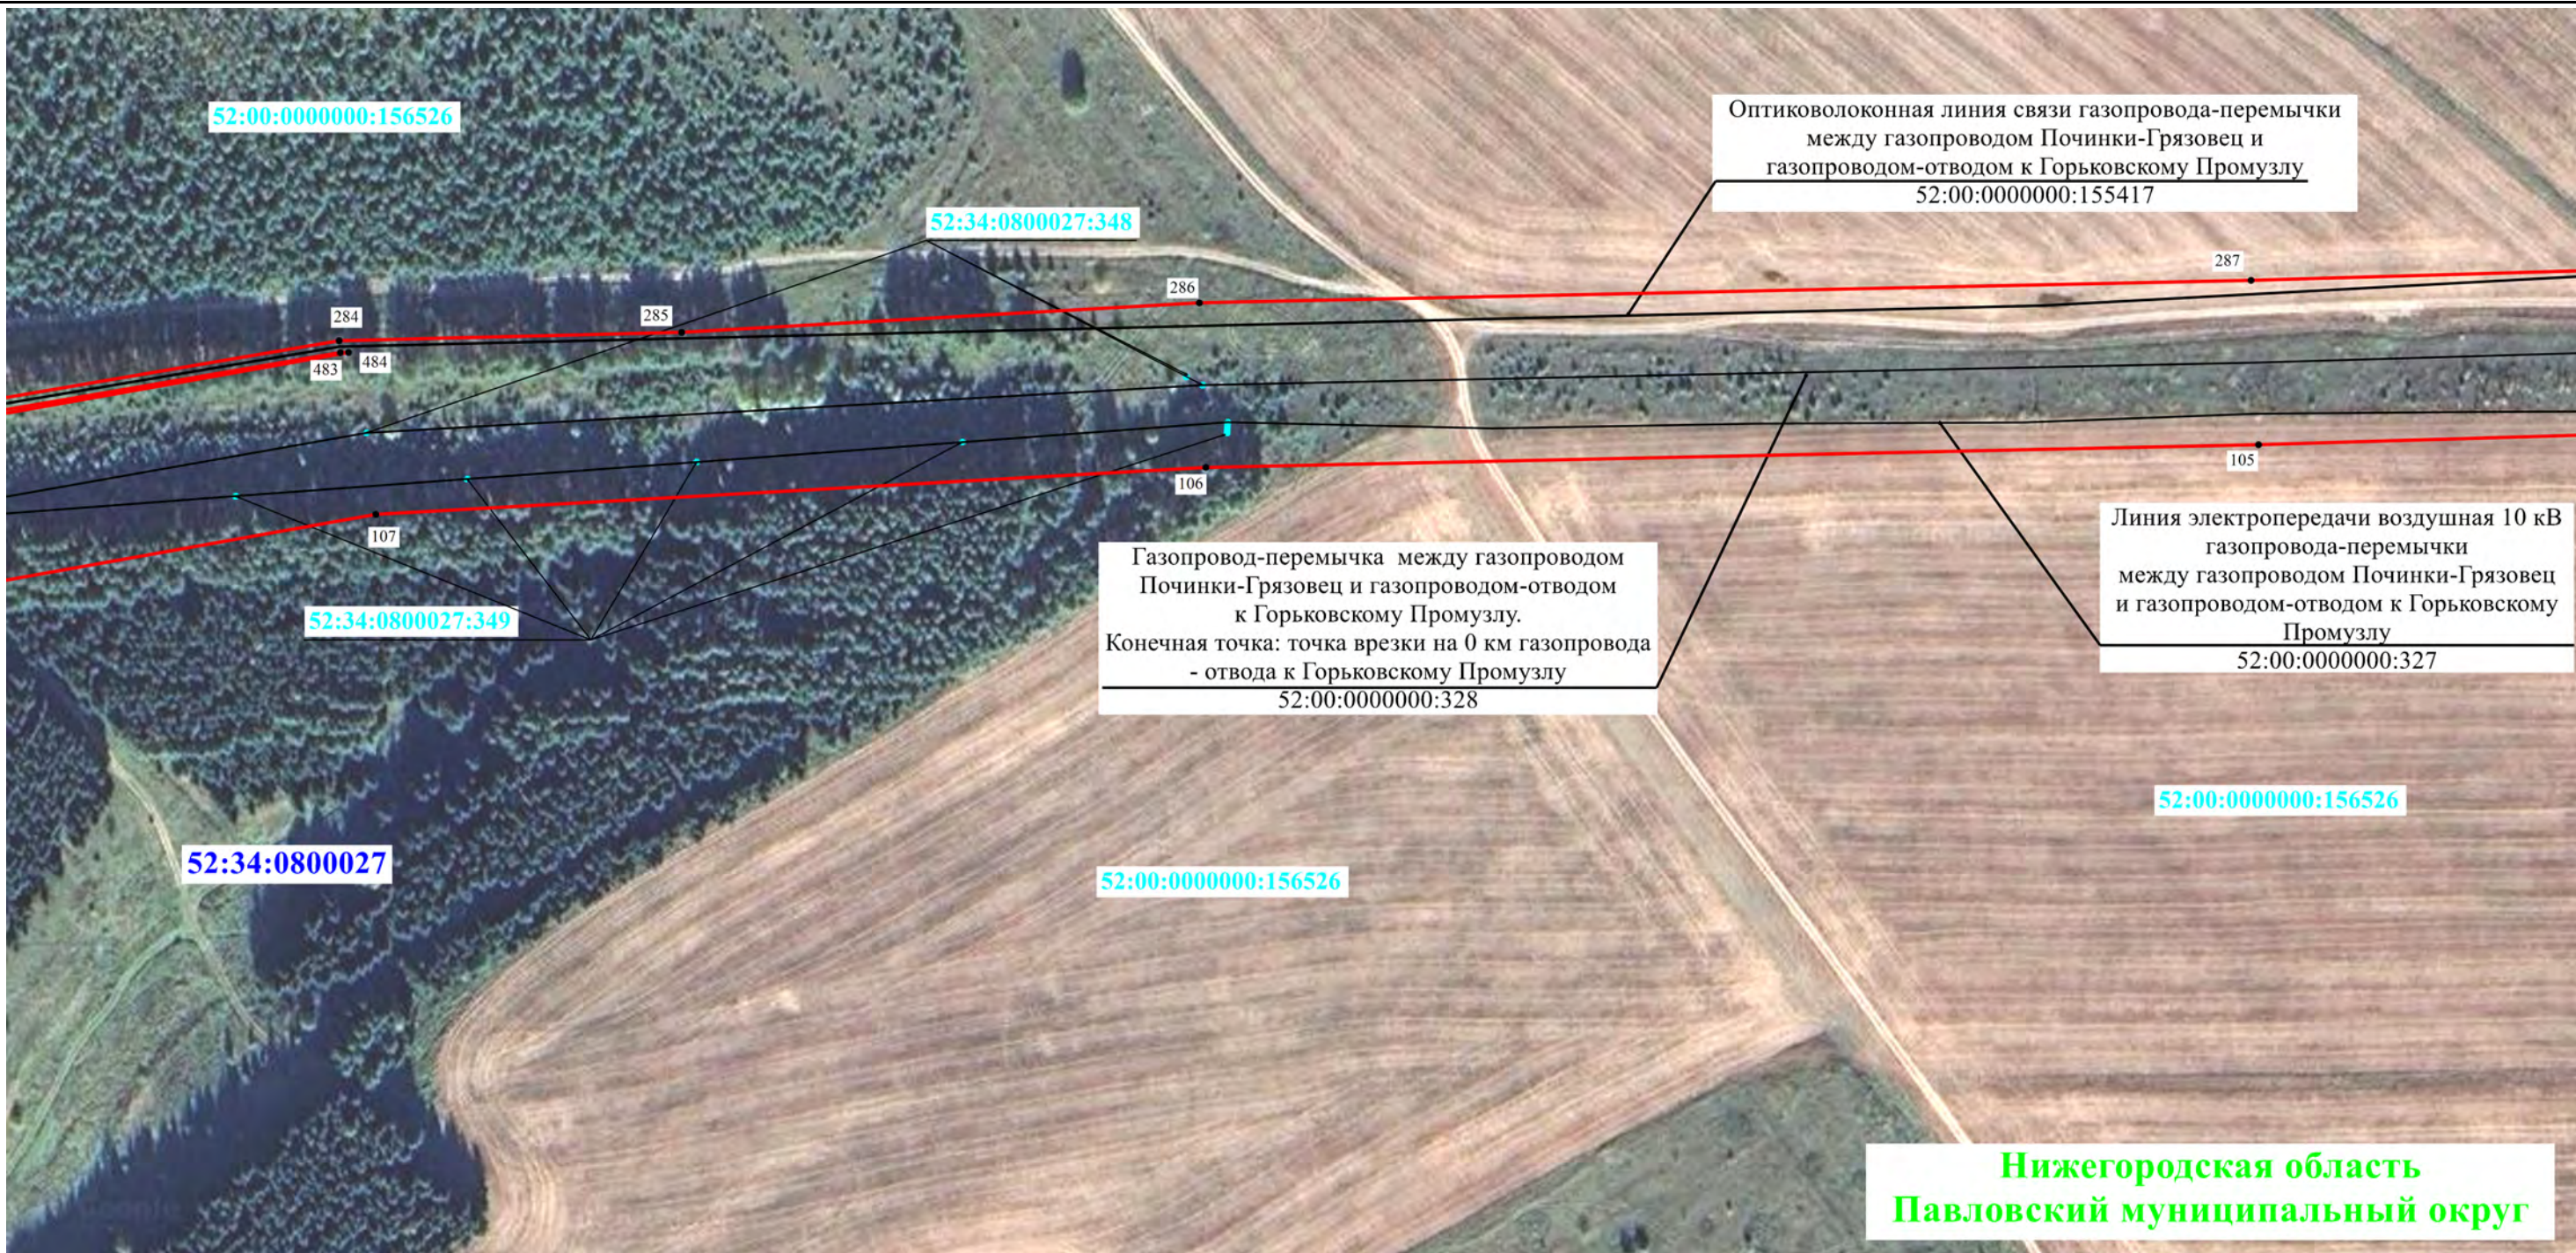

Масштаб 1:2 000


Используемые условные знаки и обозначения:

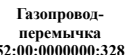- | | | | | | |
|---|--|---|---|---|---|
|  | - Проектные границы публичного сервитута |  | - Характерная точка проектных границ публичного сервитута |  | - Местоположение инженерного сооружения |
|  | - Наименование инженерного сооружения и его кадастровый номер |  | - Границы и кадастровые номера земельных участков, в отношении которых испрашивается публичный сервитут |  | - Граница и номер кадастрового квартала |
|  | - Границы и наименования административно-территориальных образований | | | | |

Подпись Рязанцева А.Н.


Дата 18 июня 2026 г.



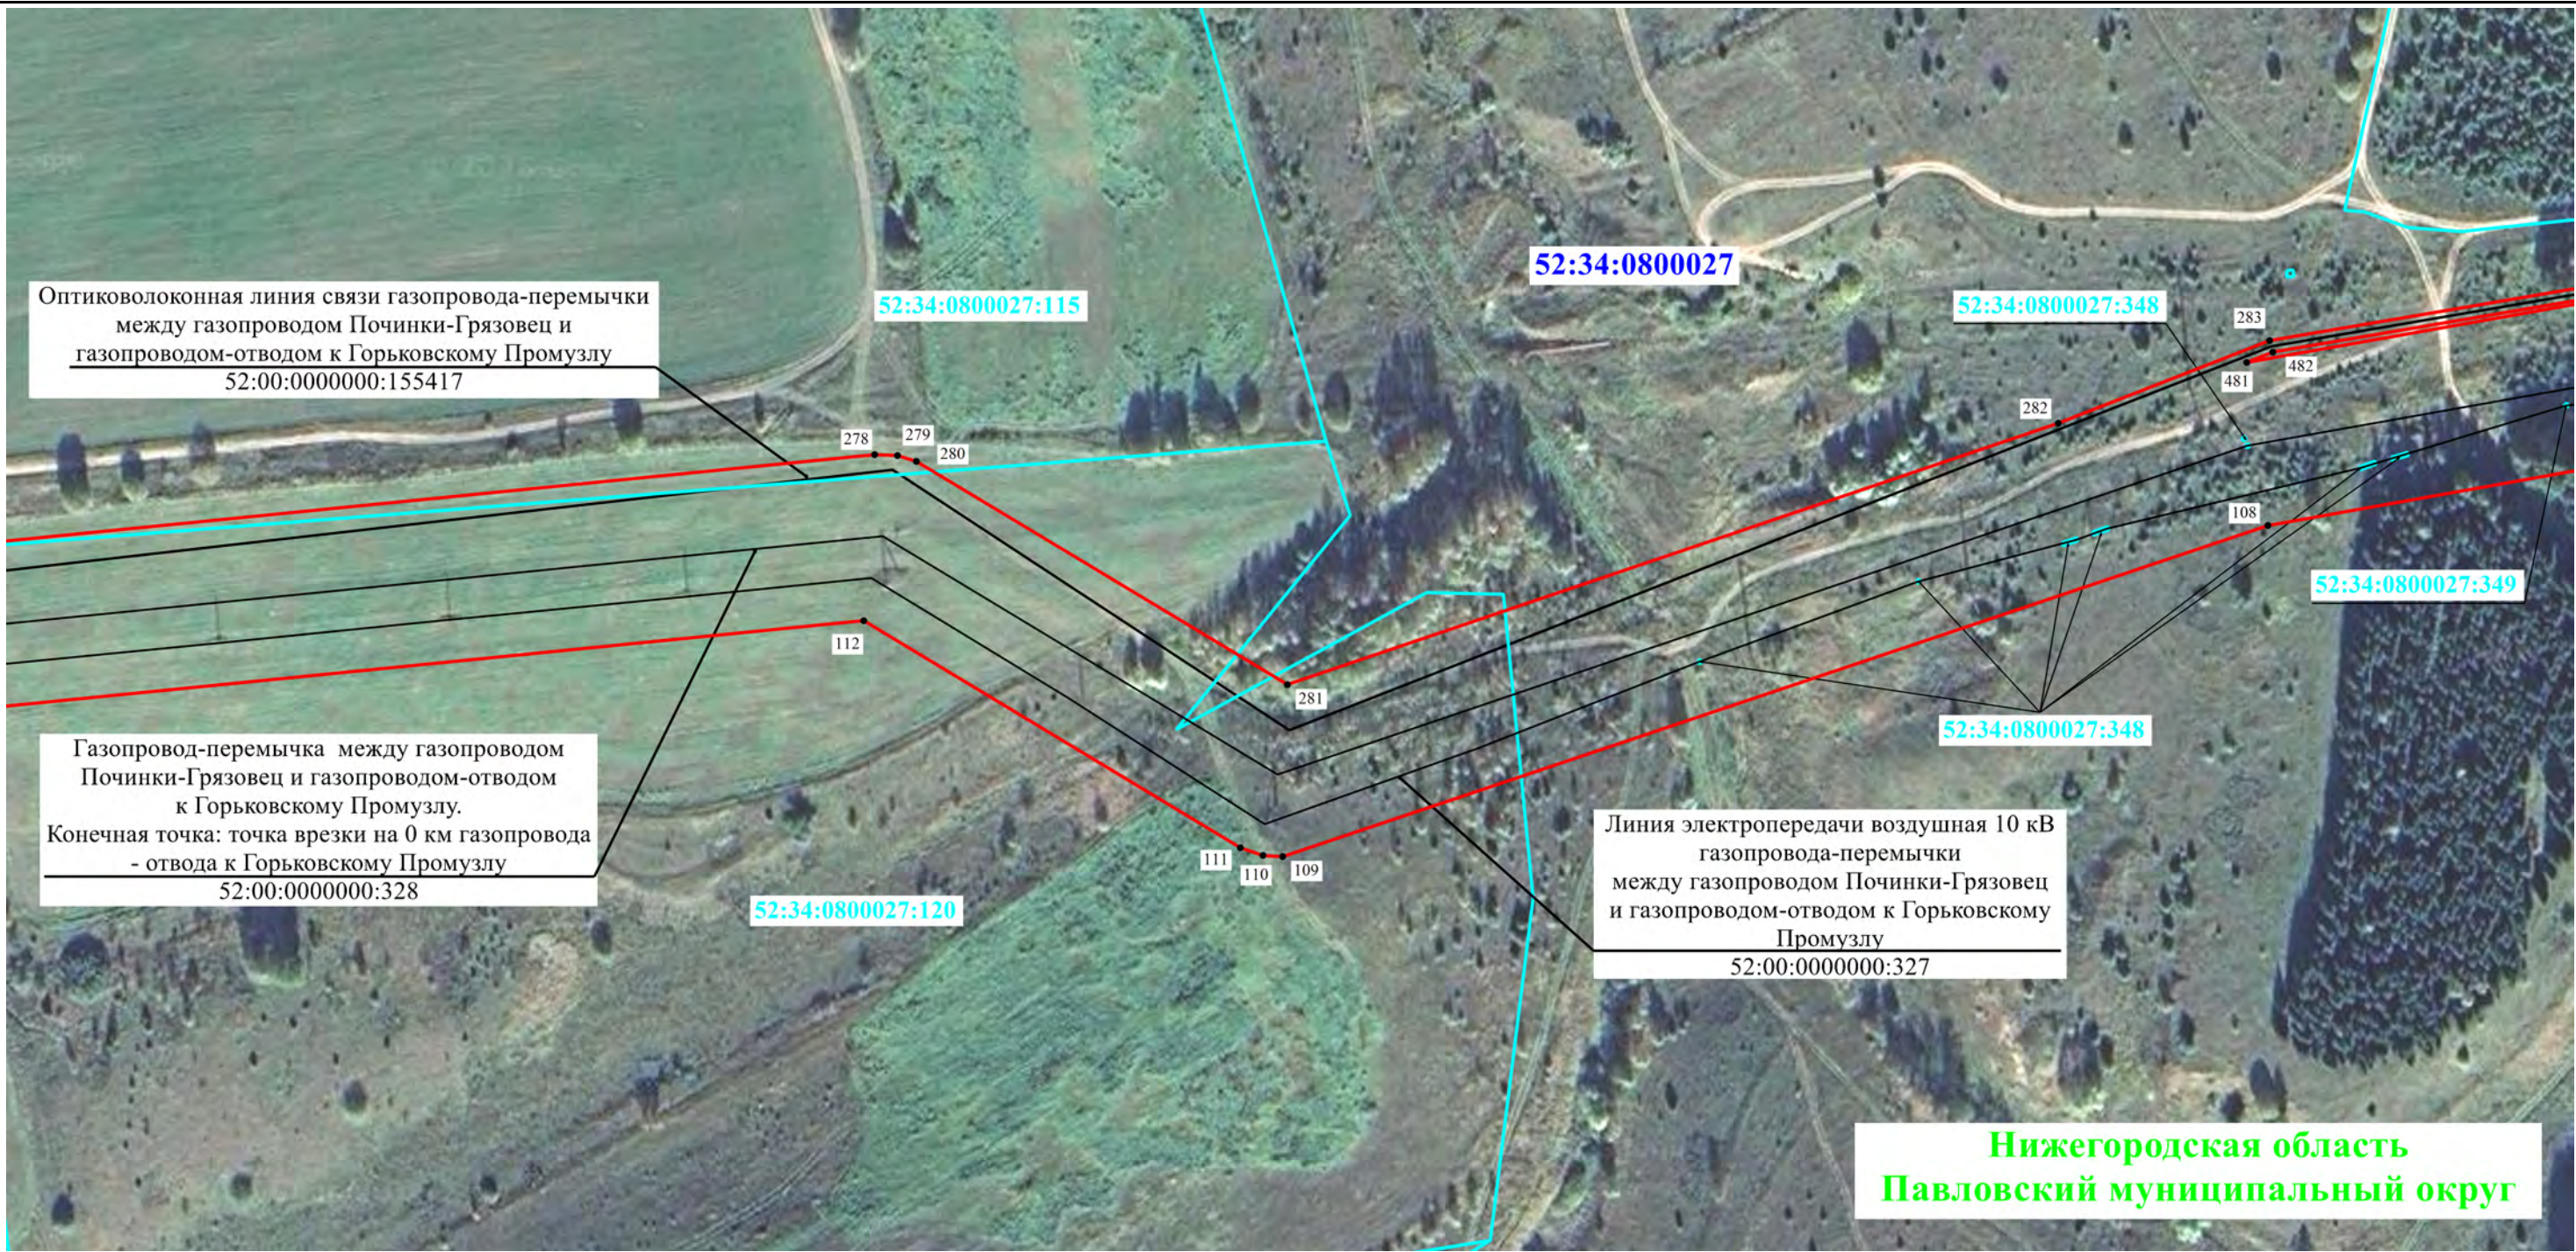

Масштаб 1:2 000


Используемые условные знаки и обозначения:

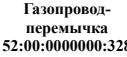- | | | | | | |
|---|--|---|---|---|---|
|  | - Проектные границы публичного сервитута |  | - Характерная точка проектных границ публичного сервитута |  | - Местоположение инженерного сооружения |
|  | - Наименование инженерного сооружения и его кадастровый номер |  | - Границы и кадастровые номера земельных участков, в отношении которых испрашивается публичный сервитут |  | - Граница и номер кадастрового квартала |
|  | - Границы и наименования административно-территориальных образований | | | | |

Подпись  Рязанцева А.Н.

Дата 18 июня 2026 г.



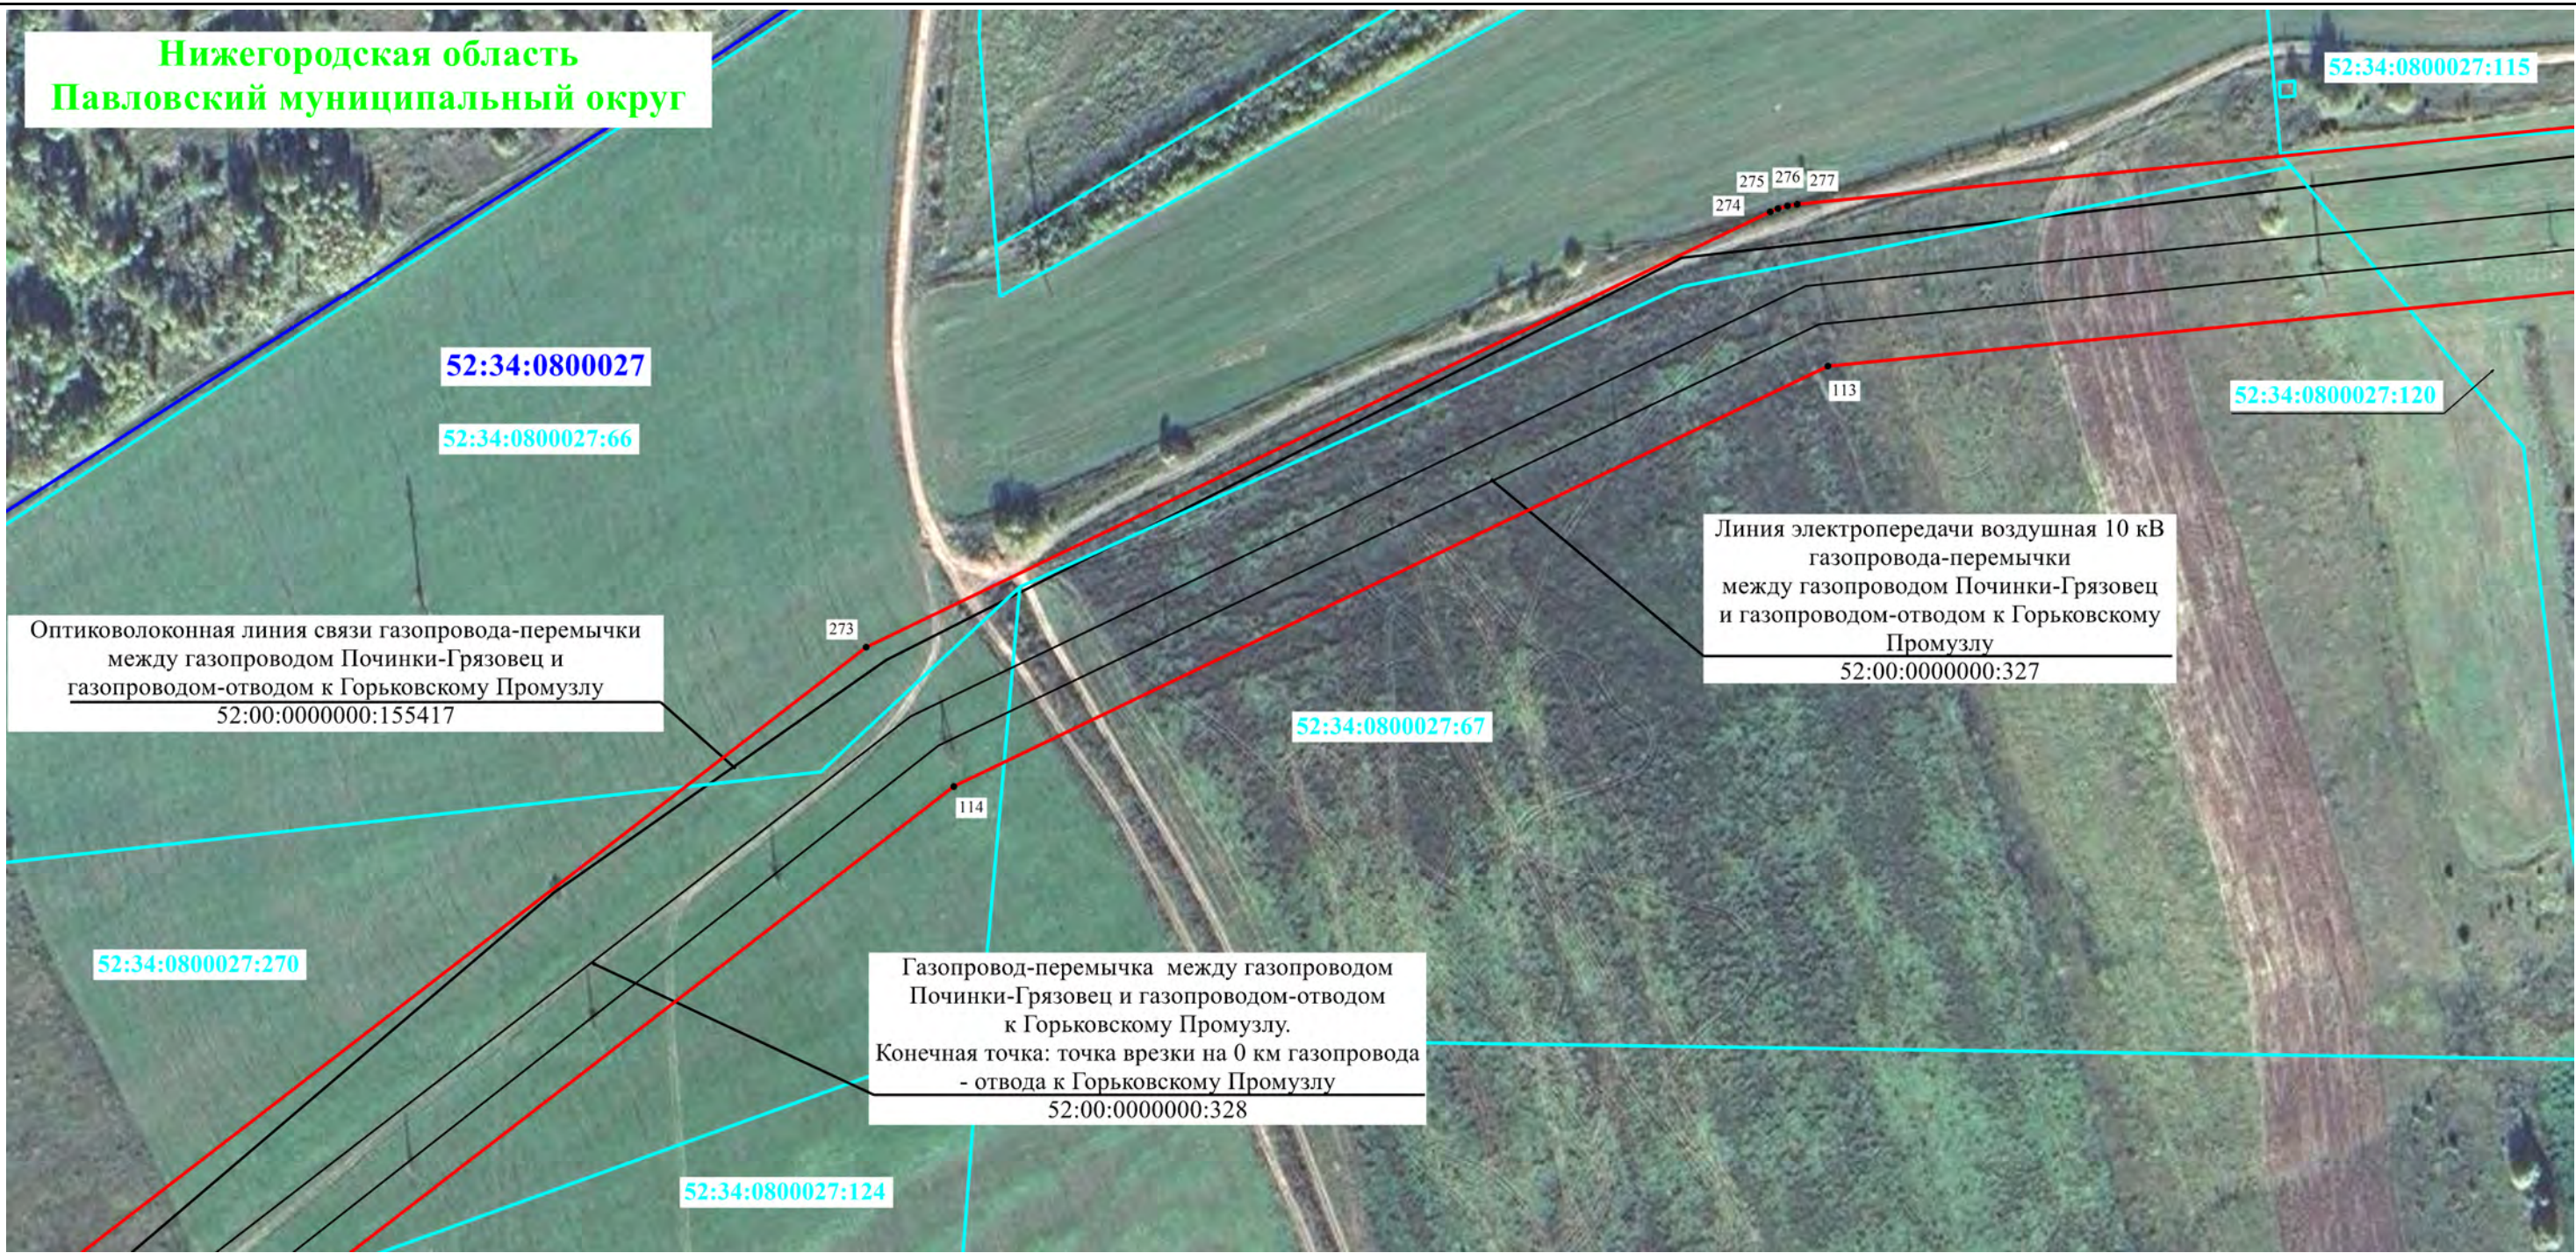

Масштаб 1:2 000


Используемые условные знаки и обозначения:

- | | | |
|--|---|---|
|  - Проектные границы публичного сервитута |  1 - Характерная точка проектных границ публичного сервитута |  - Местоположение инженерного сооружения |
|  Газопровод-перемычка 52:00:0000000:328 - Наименование инженерного сооружения и его кадастровый номер |  :30 - Границы и кадастровые номера земельных участков, в отношении которых испрашивается публичный сервитут |  52:36:0000000 - Граница и номер кадастрового квартала |
|  с.Новоселки - Границы и наименования административно-территориальных образований | | |

Подпись Рязанцева А.Н.


Дата 18 июня 2026 г.



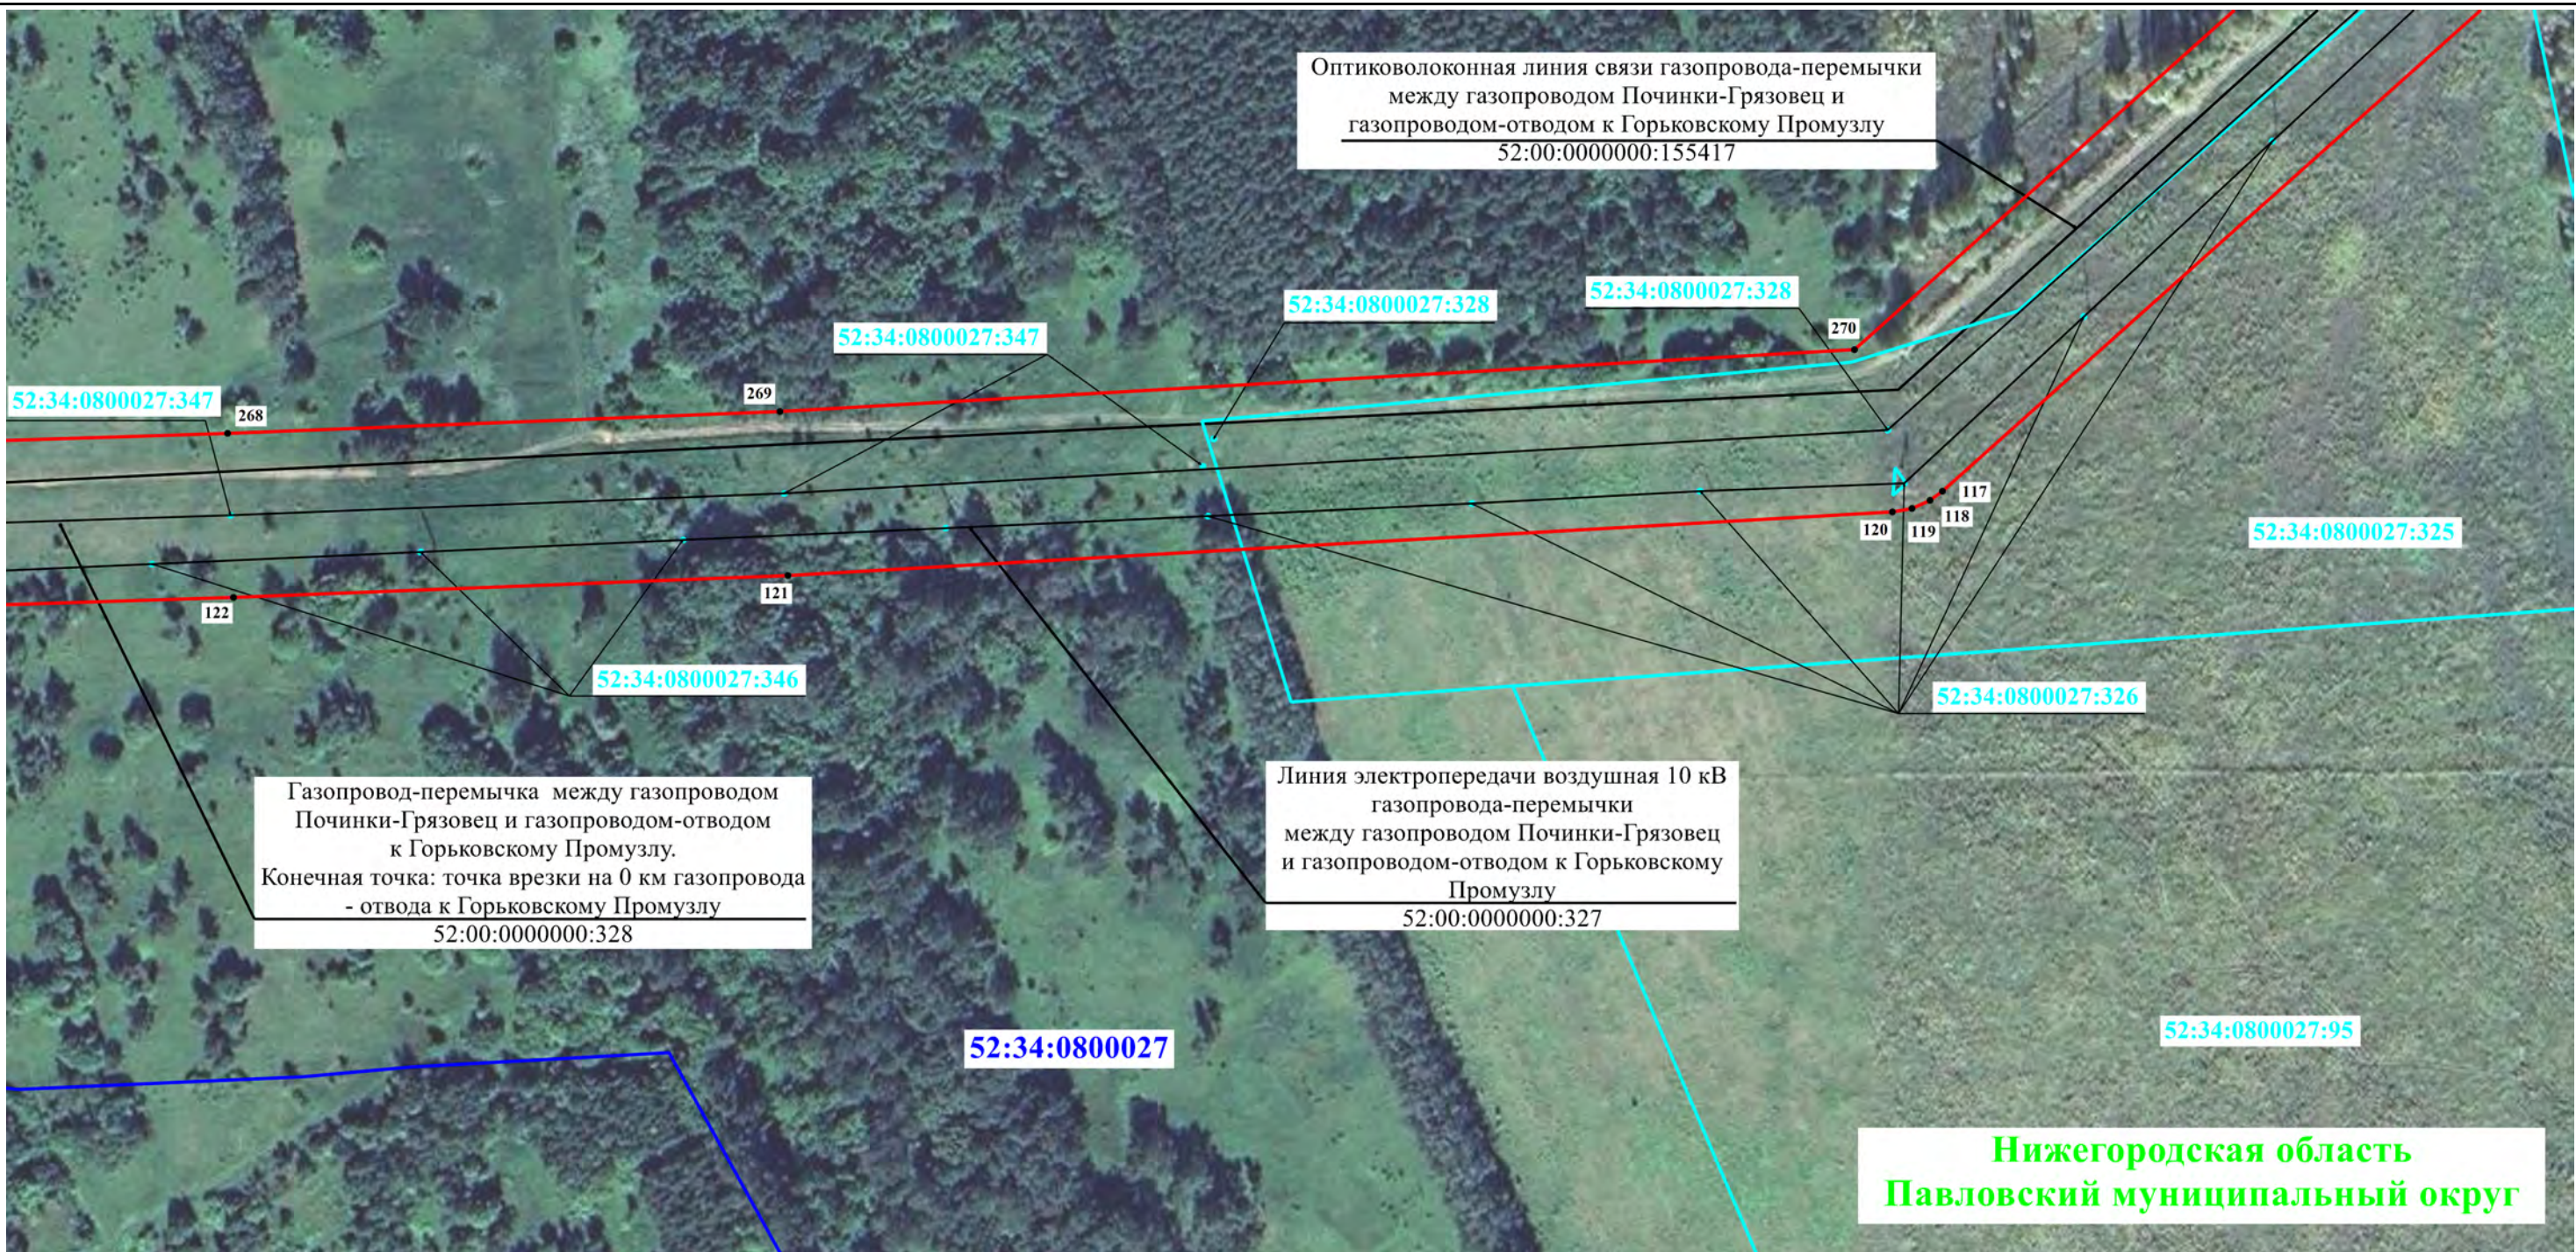

Масштаб 1:2 000


Используемые условные знаки и обозначения:

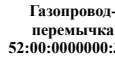- | | | |
|--|---|---|
|  - Проектные границы публичного сервитута |  - Характерная точка проектных границ публичного сервитута |  - Местоположение инженерного сооружения |
|  - Наименование инженерного сооружения и его кадастровый номер |  - Границы и кадастровые номера земельных участков, в отношении которых испрашивается публичный сервитут |  - Граница и номер кадастрового квартала |
|  - Границы и наименования административно-территориальных образований | | |

Подпись  Рязанцева А.Н.


Дата 18 июня 2026 г.



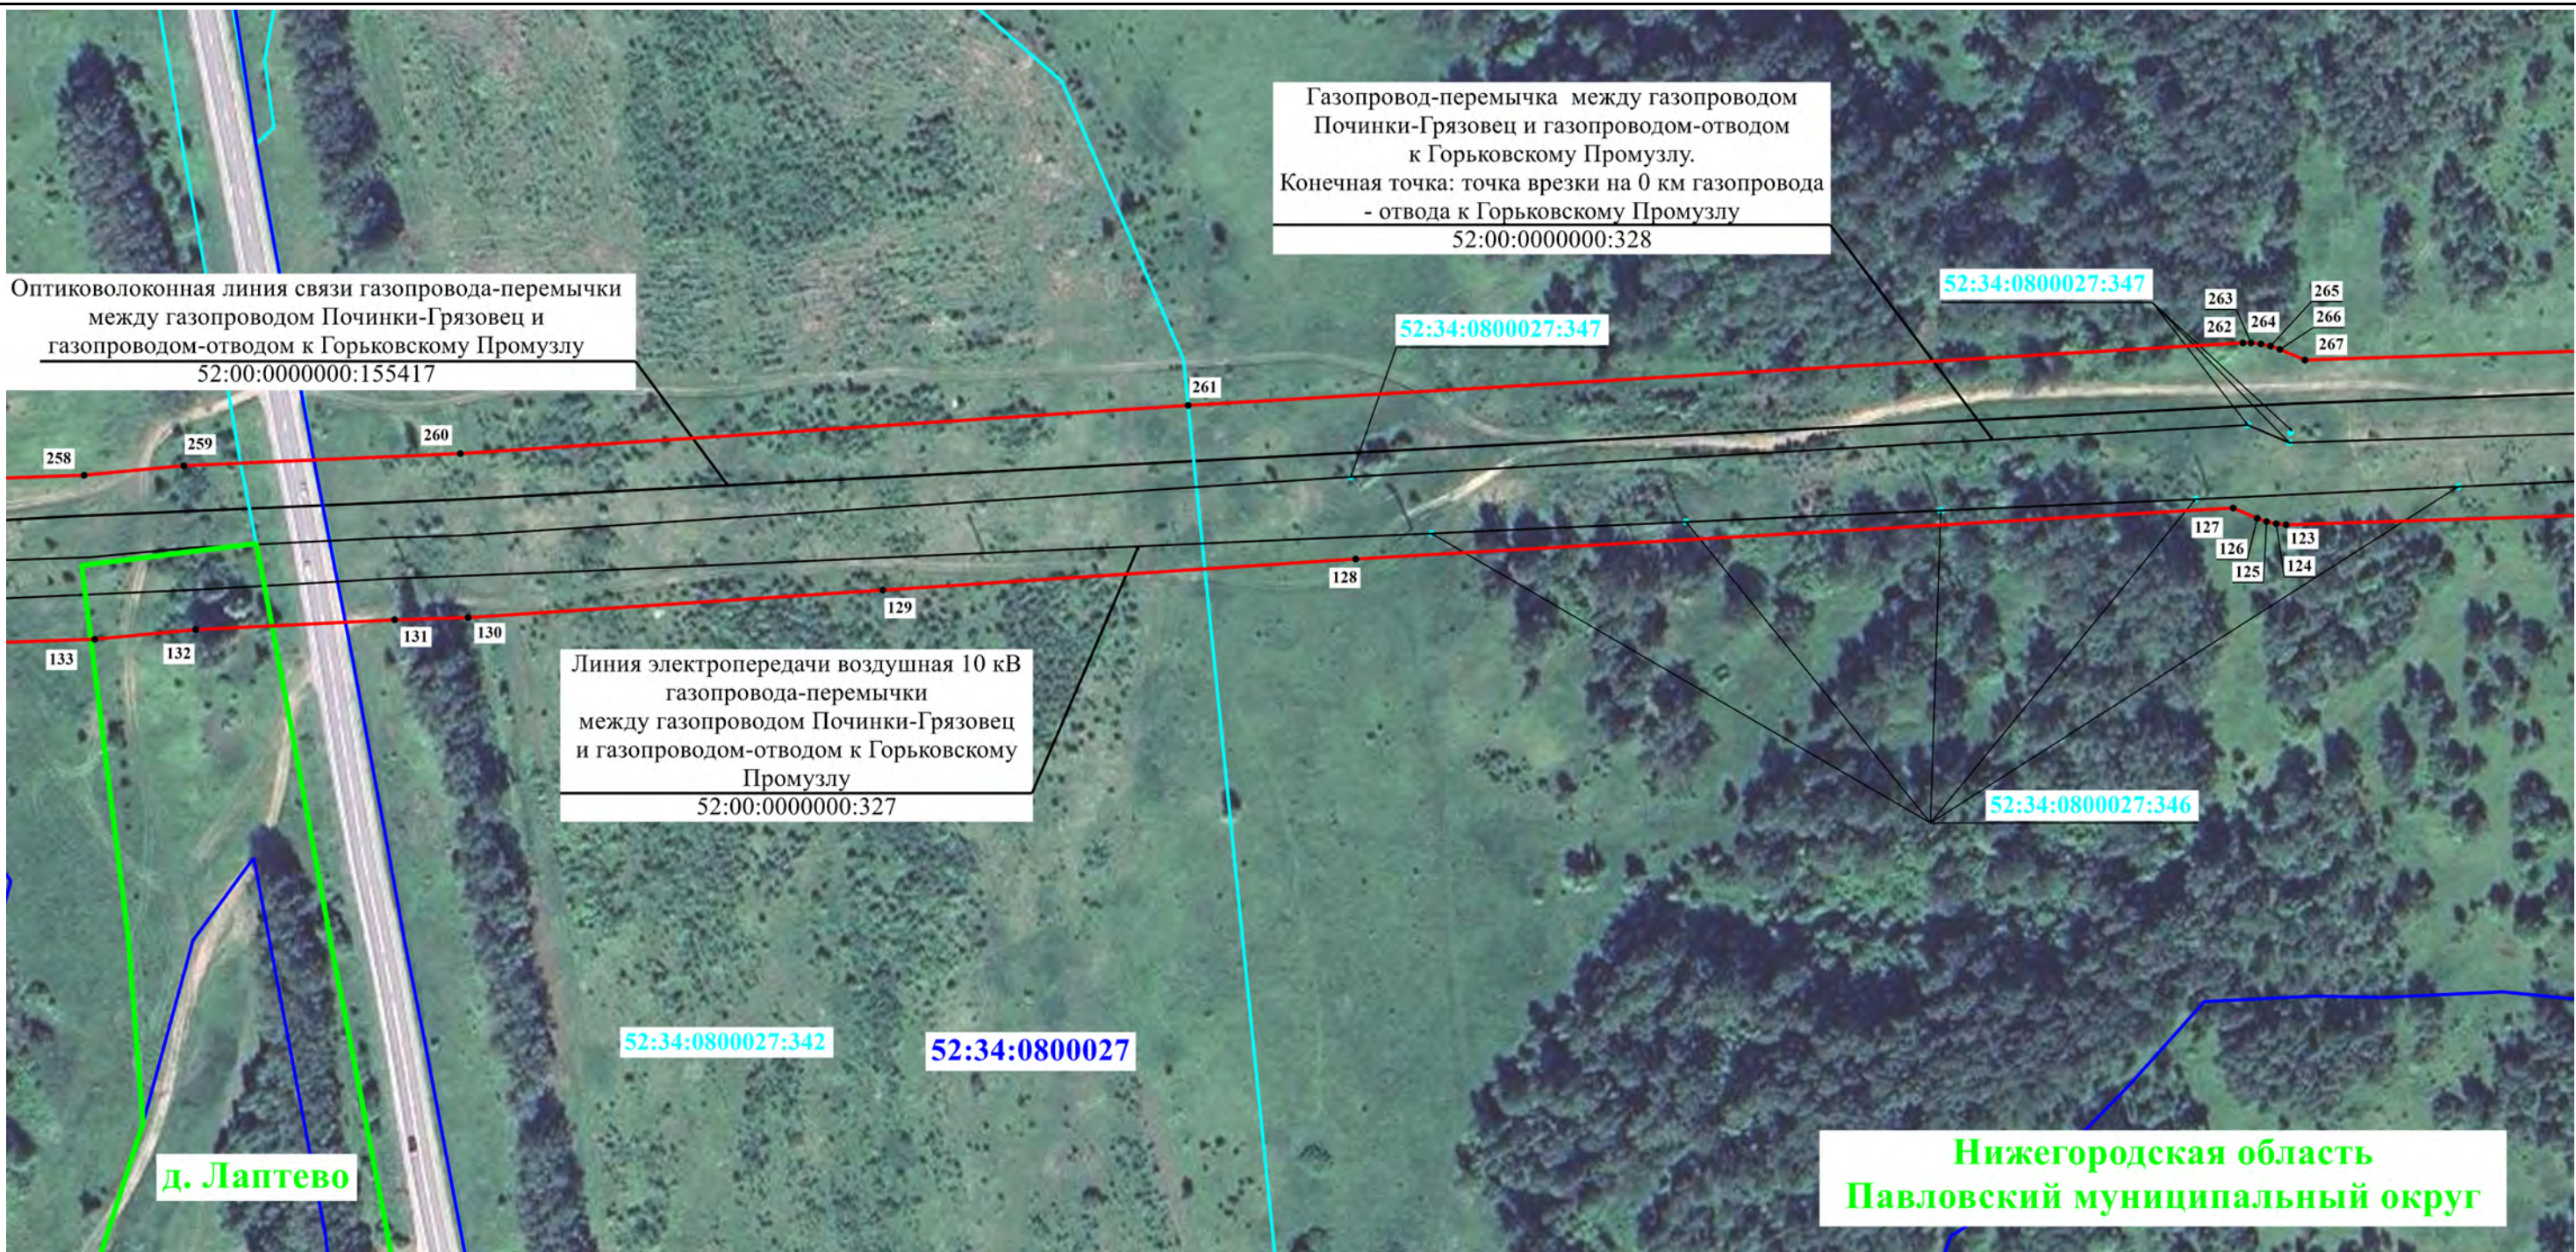

Масштаб 1:2 000


Используемые условные знаки и обозначения:

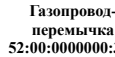- | | | |
|--|---|---|
|  - Проектные границы публичного сервитута |  - Характерная точка проектных границ публичного сервитута |  - Местоположение инженерного сооружения |
|  - Наименование инженерного сооружения и его кадастровый номер |  - Границы и кадастровые номера земельных участков, в отношении которых испрашивается публичный сервитут |  - Граница и номер кадастрового квартала |
|  - Границы и наименования административно-территориальных образований | | |

Подпись Рязанцева А.Н.

Дата 18 июня 2026 г.



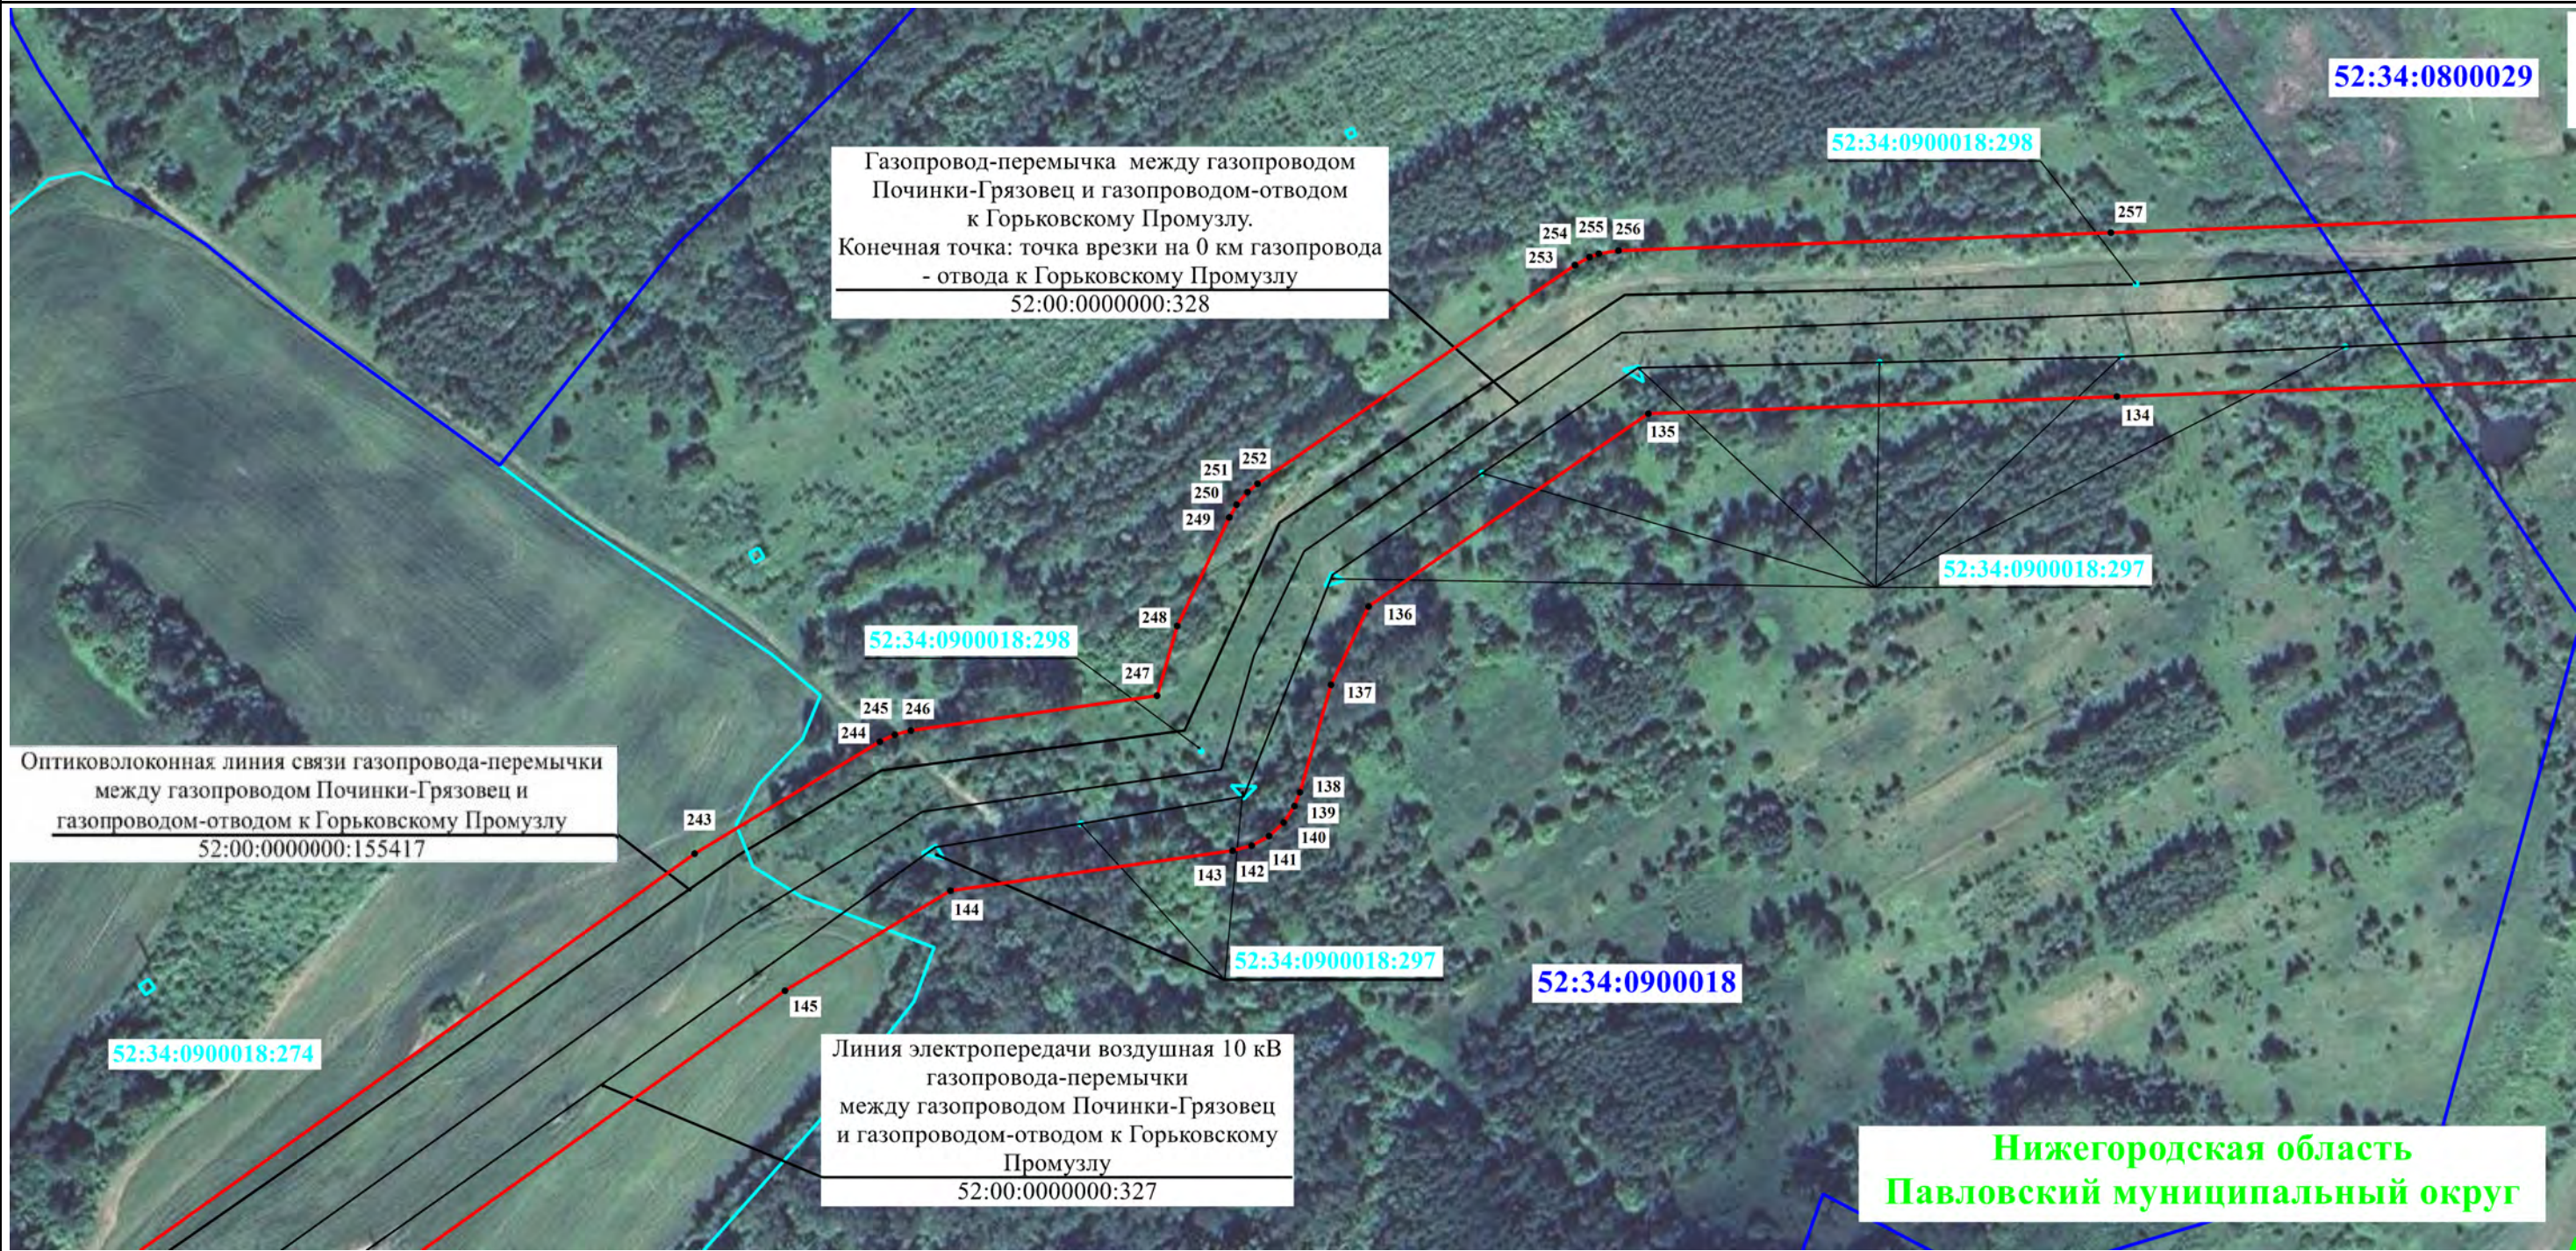

Масштаб 1:2 000


Используемые условные знаки и обозначения:

- | | | |
|--|---|---|
|  - Проектные границы публичного сервитута |  1 - Характерная точка проектных границ публичного сервитута |  - Местоположение инженерного сооружения |
|  Газопровод-перемычка 52:00:0000000:328 - Наименование инженерного сооружения и его кадастровый номер |  :30 - Границы и кадастровые номера земельных участков, в отношении которых испрашивается публичный сервитут |  52:36:0000000 - Граница и номер кадастрового квартала |
|  с.Новоселки - Границы и наименования административно-территориальных образований | | |

Подпись _____ Рязанцева А.Н.


Дата 18 июня 2026 г.



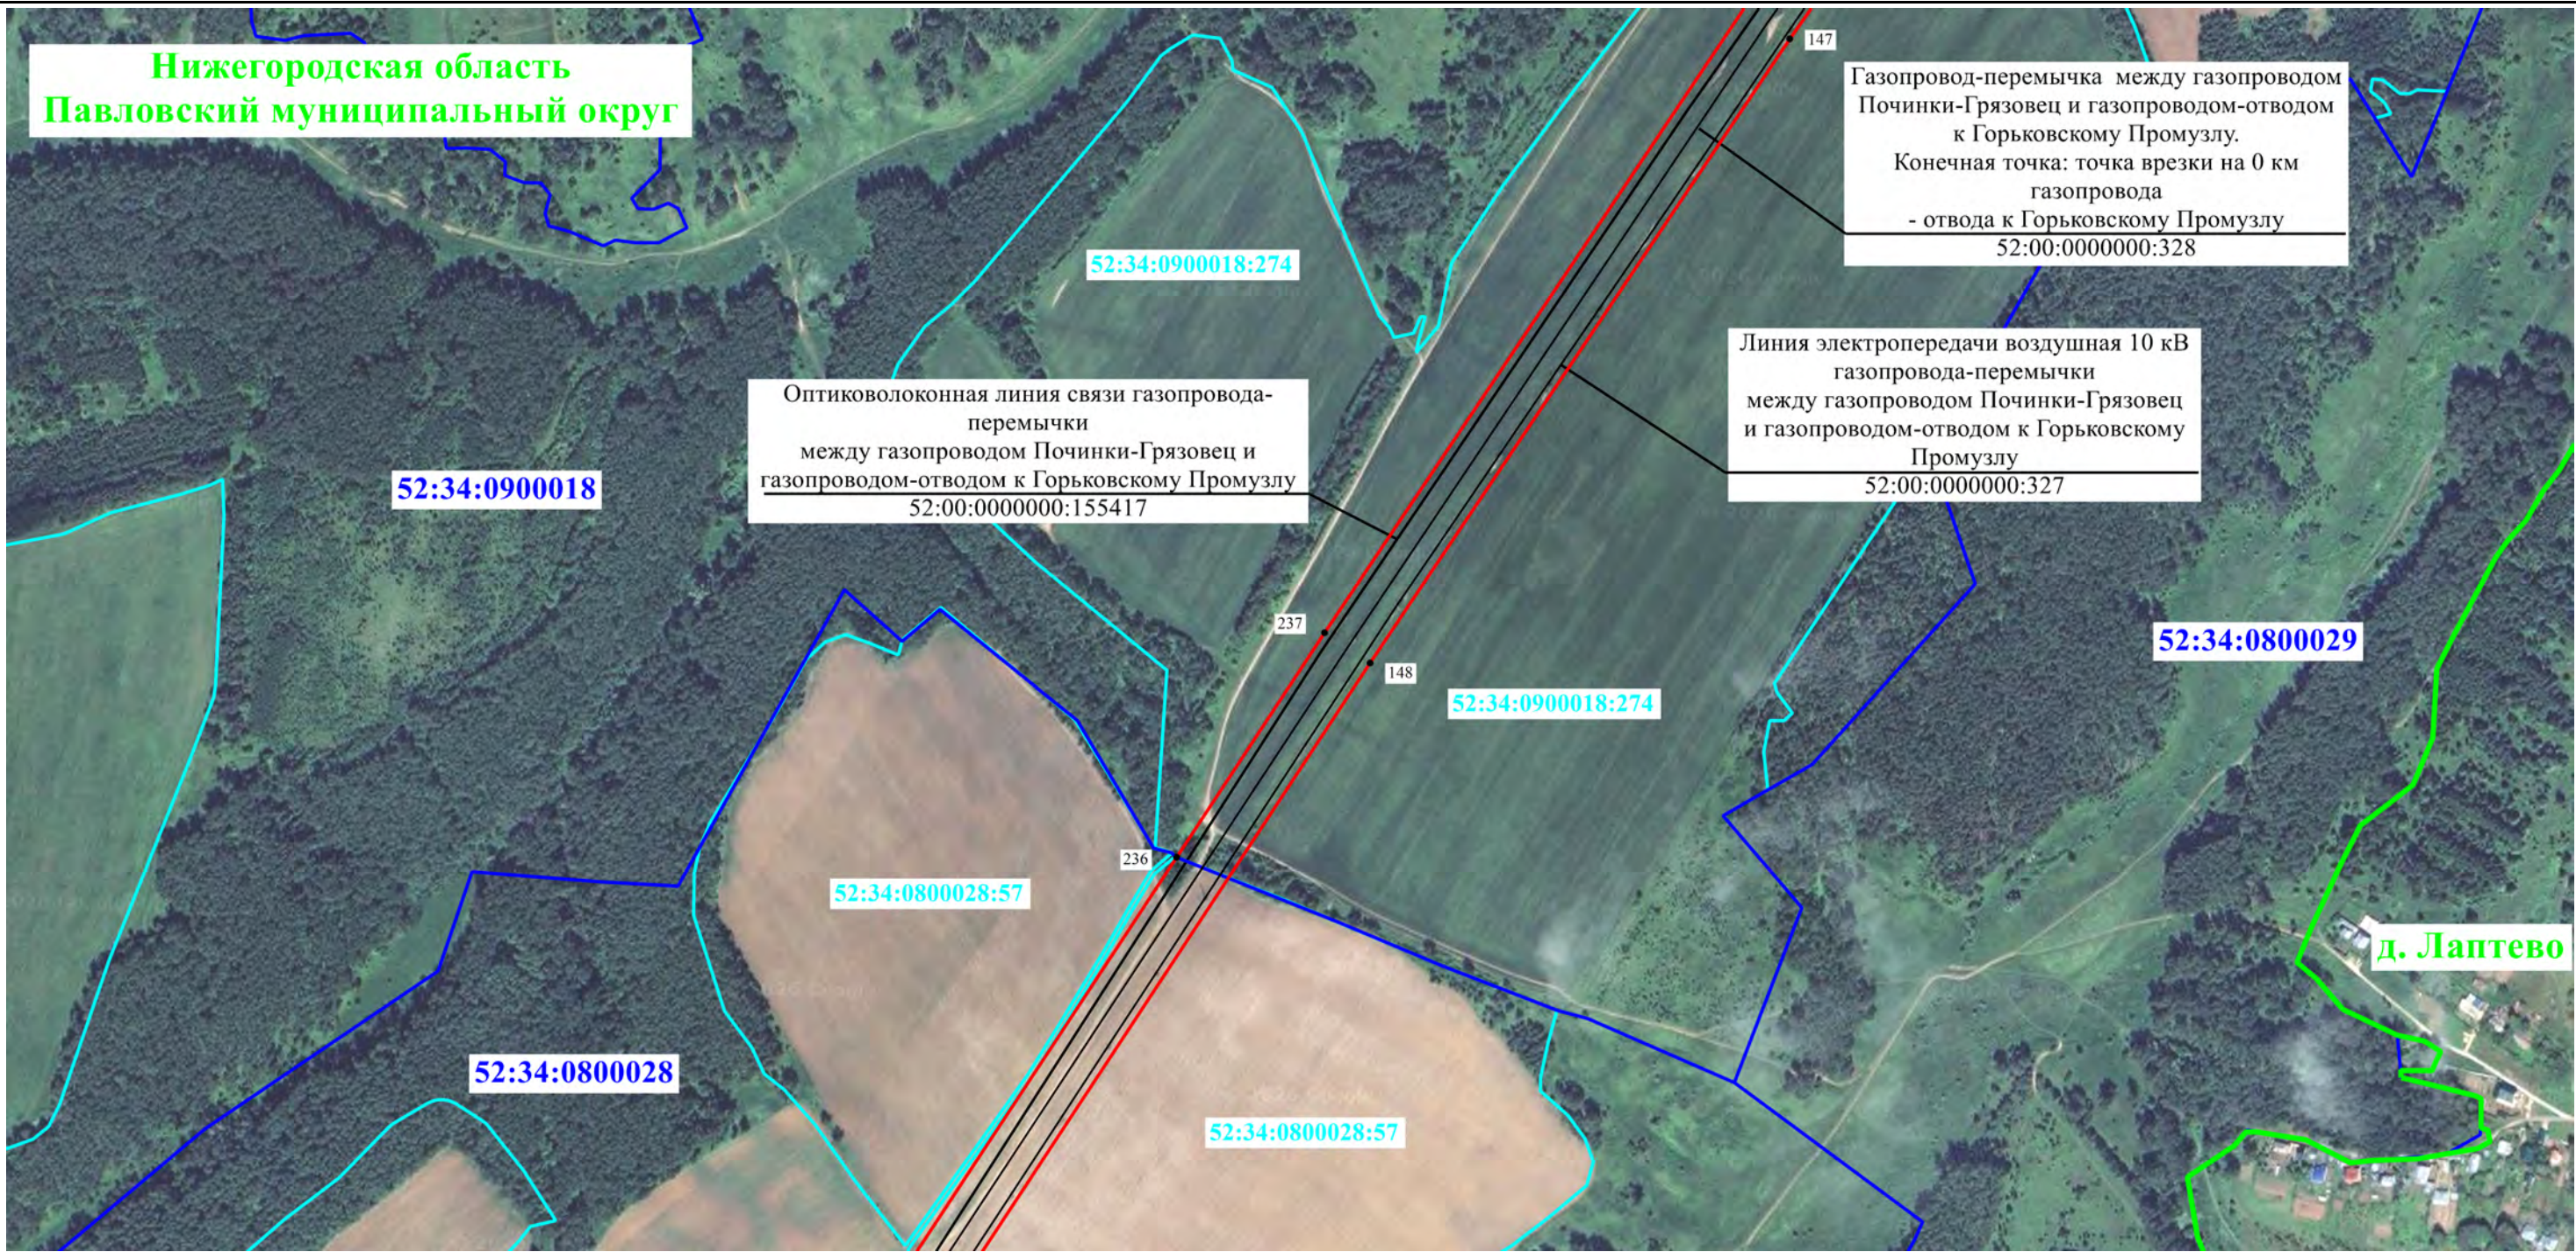

Масштаб 1:6 000


Используемые условные знаки и обозначения:

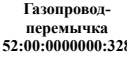- | | | | | | |
|---|--|---|---|---|---|
|  | - Проектные границы публичного сервитута |  | - Характерная точка проектных границ публичного сервитута |  | - Местоположение инженерного сооружения |
|  | - Наименование инженерного сооружения и его кадастровый номер |  | - Границы и кадастровые номера земельных участков, в отношении которых испрашивается публичный сервитут |  | - Граница и номер кадастрового квартала |
|  | - Границы и наименования административно-территориальных образований | | | | |

Подпись _____ Рязанцева А.Н.


Дата 18 июня 2026 г.



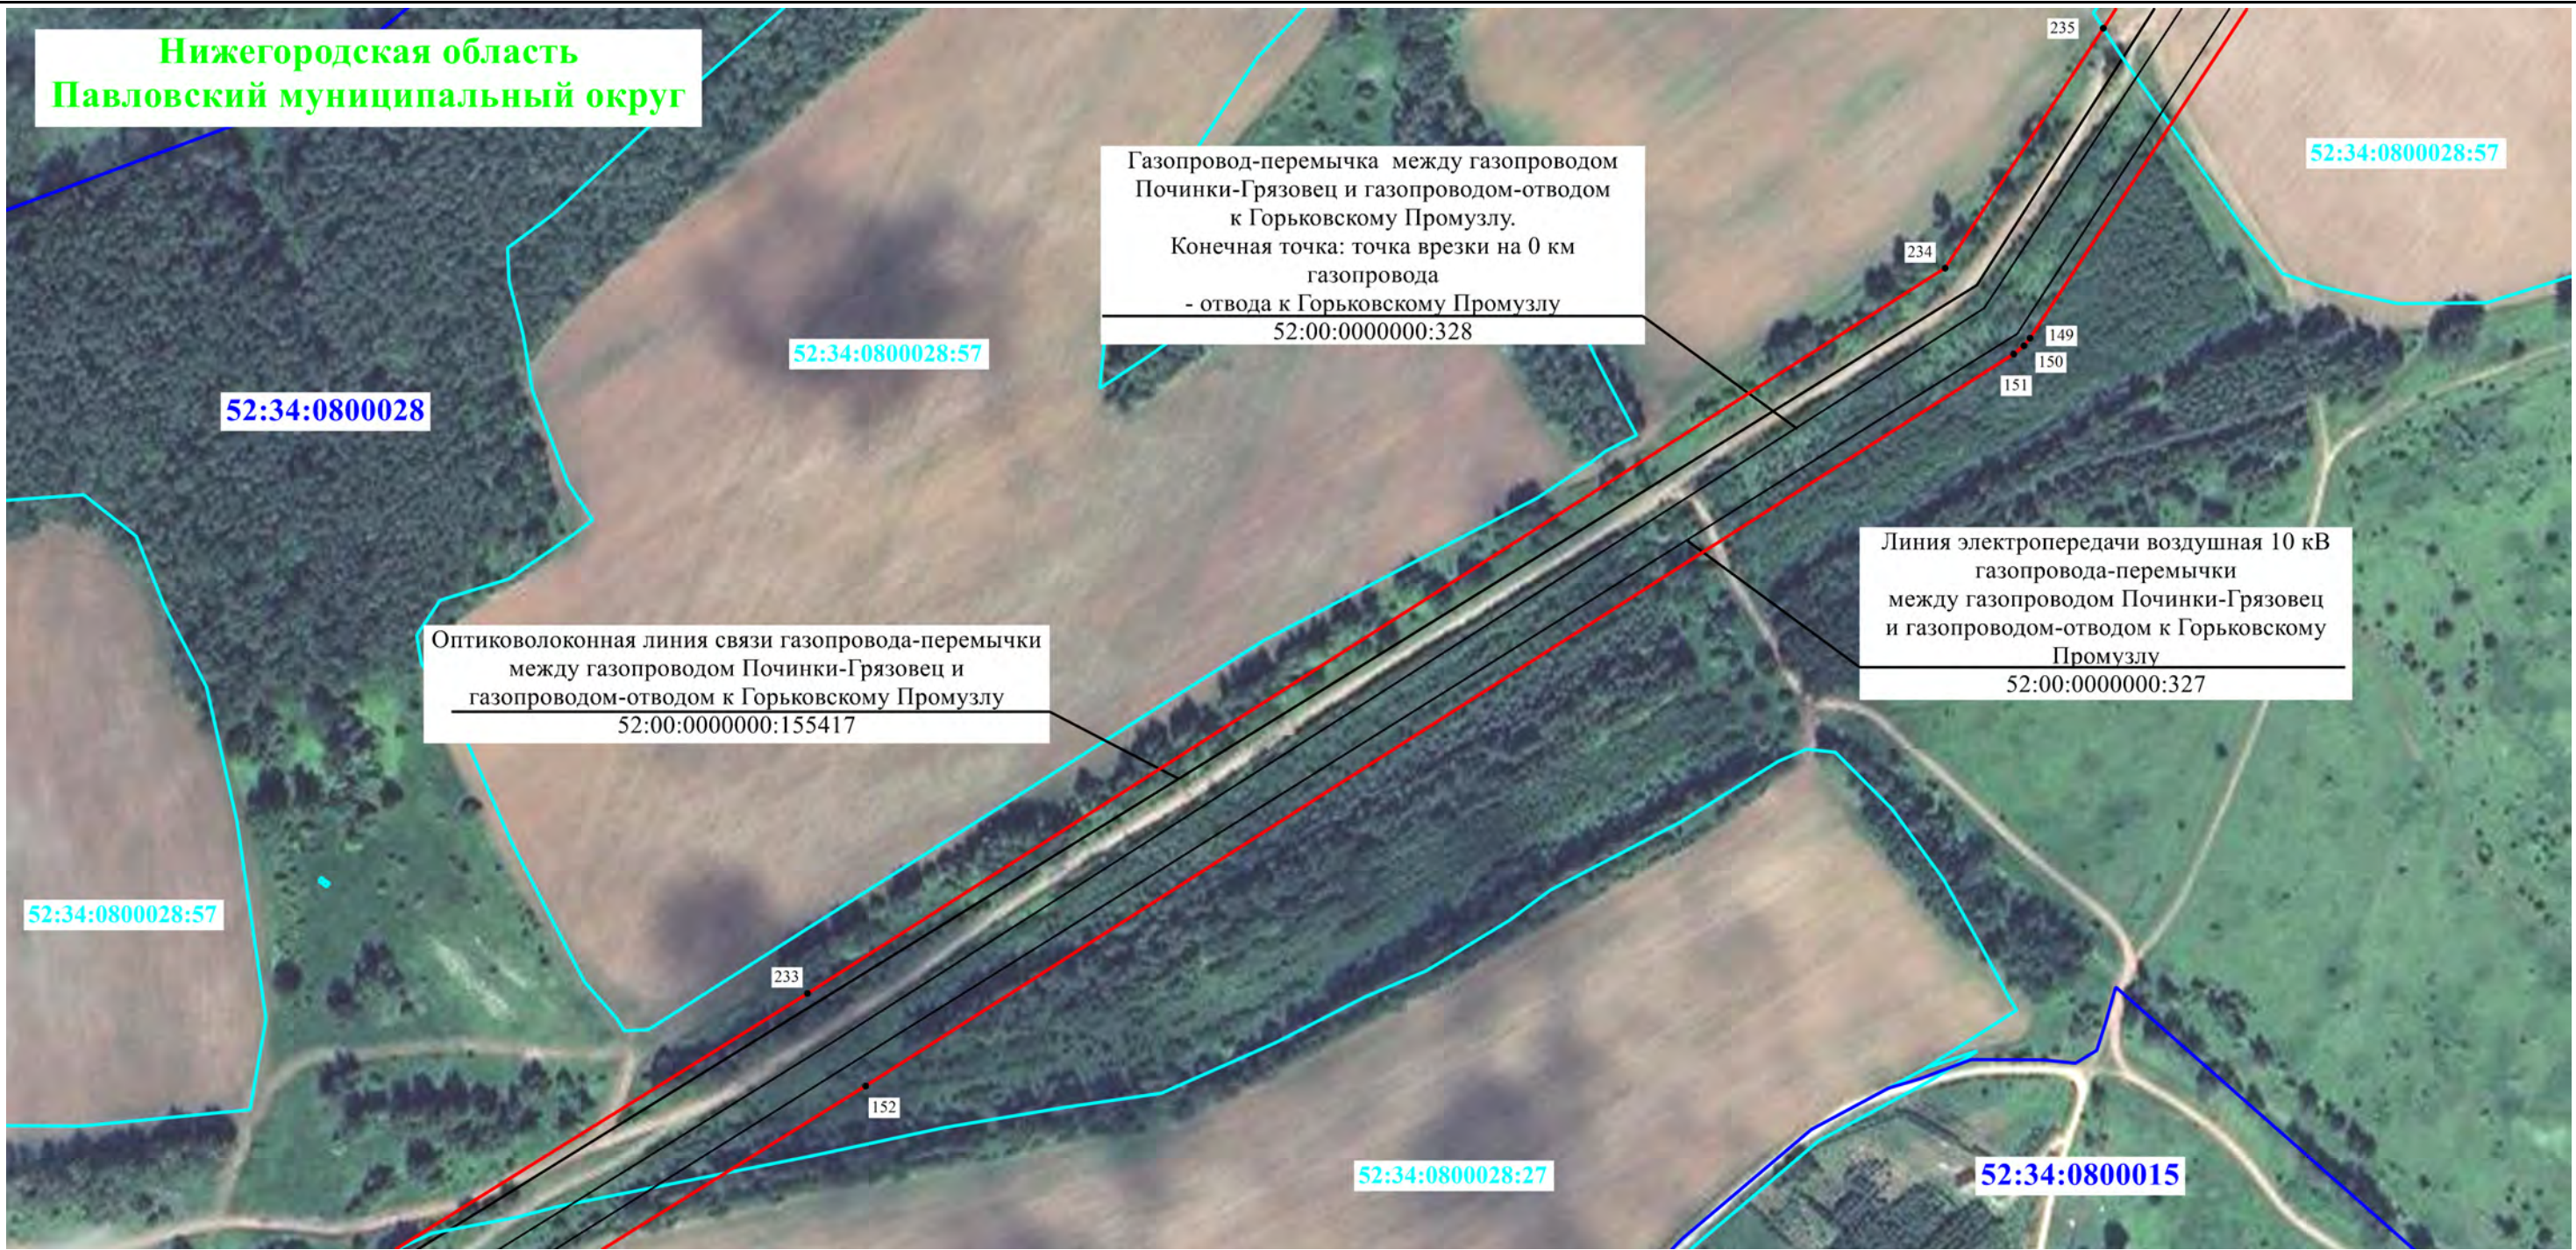

Масштаб 1:3 000


Используемые условные знаки и обозначения:

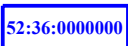- | | | | | | |
|---|--|---|---|---|---|
|  | - Проектные границы публичного сервитута |  | - Характерная точка проектных границ публичного сервитута |  | - Местоположение инженерного сооружения |
|  | - Наименование инженерного сооружения и его кадастровый номер |  | - Границы и кадастровые номера земельных участков, в отношении которых испрашивается публичный сервитут |  | - Граница и номер кадастрового квартала |
|  | - Границы и наименования административно-территориальных образований | | | | |

Подпись _____ Рязанцева А.Н.


Дата 18 июня 2026 г.



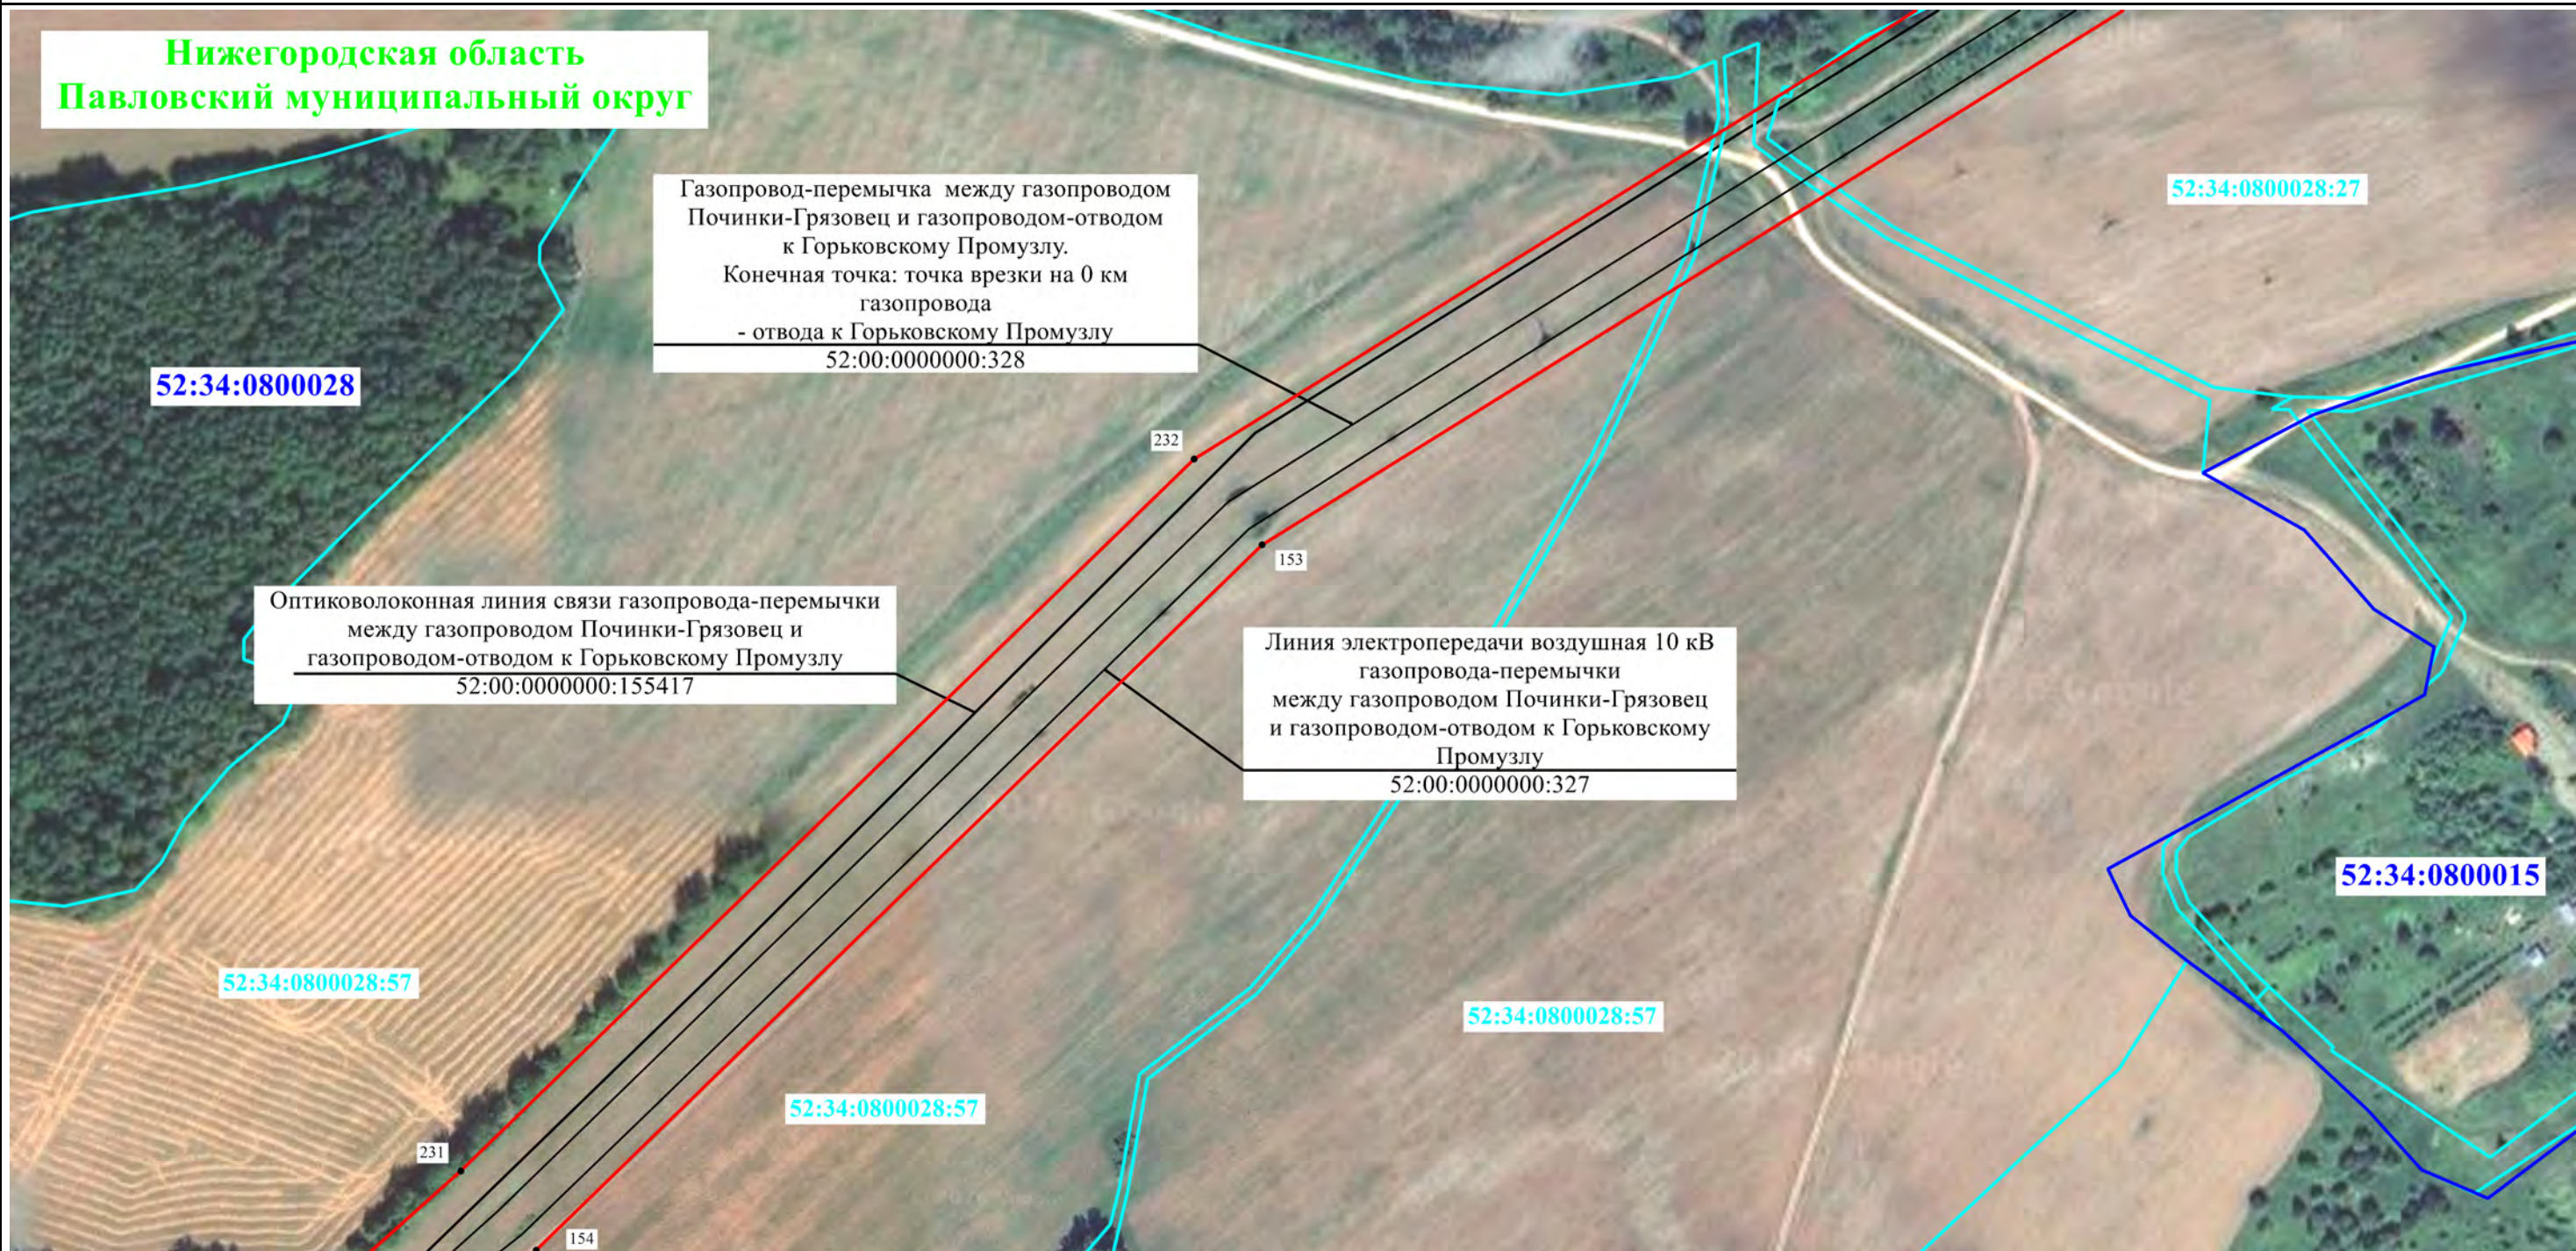

Масштаб 1:3 000


Используемые условные знаки и обозначения:

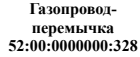- | | | | | | |
|---|--|---|---|---|---|
|  | - Проектные границы публичного сервитута |  | - Характерная точка проектных границ публичного сервитута |  | - Местоположение инженерного сооружения |
|  | - Наименование инженерного сооружения и его кадастровый номер |  | - Границы и кадастровые номера земельных участков, в отношении которых испрашивается публичный сервитут |  | - Граница и номер кадастрового квартала |
|  | - Границы и наименования административно-территориальных образований | | | | |

Подпись _____ Рязанцева А.Н.


Дата 18 июня 2026 г.



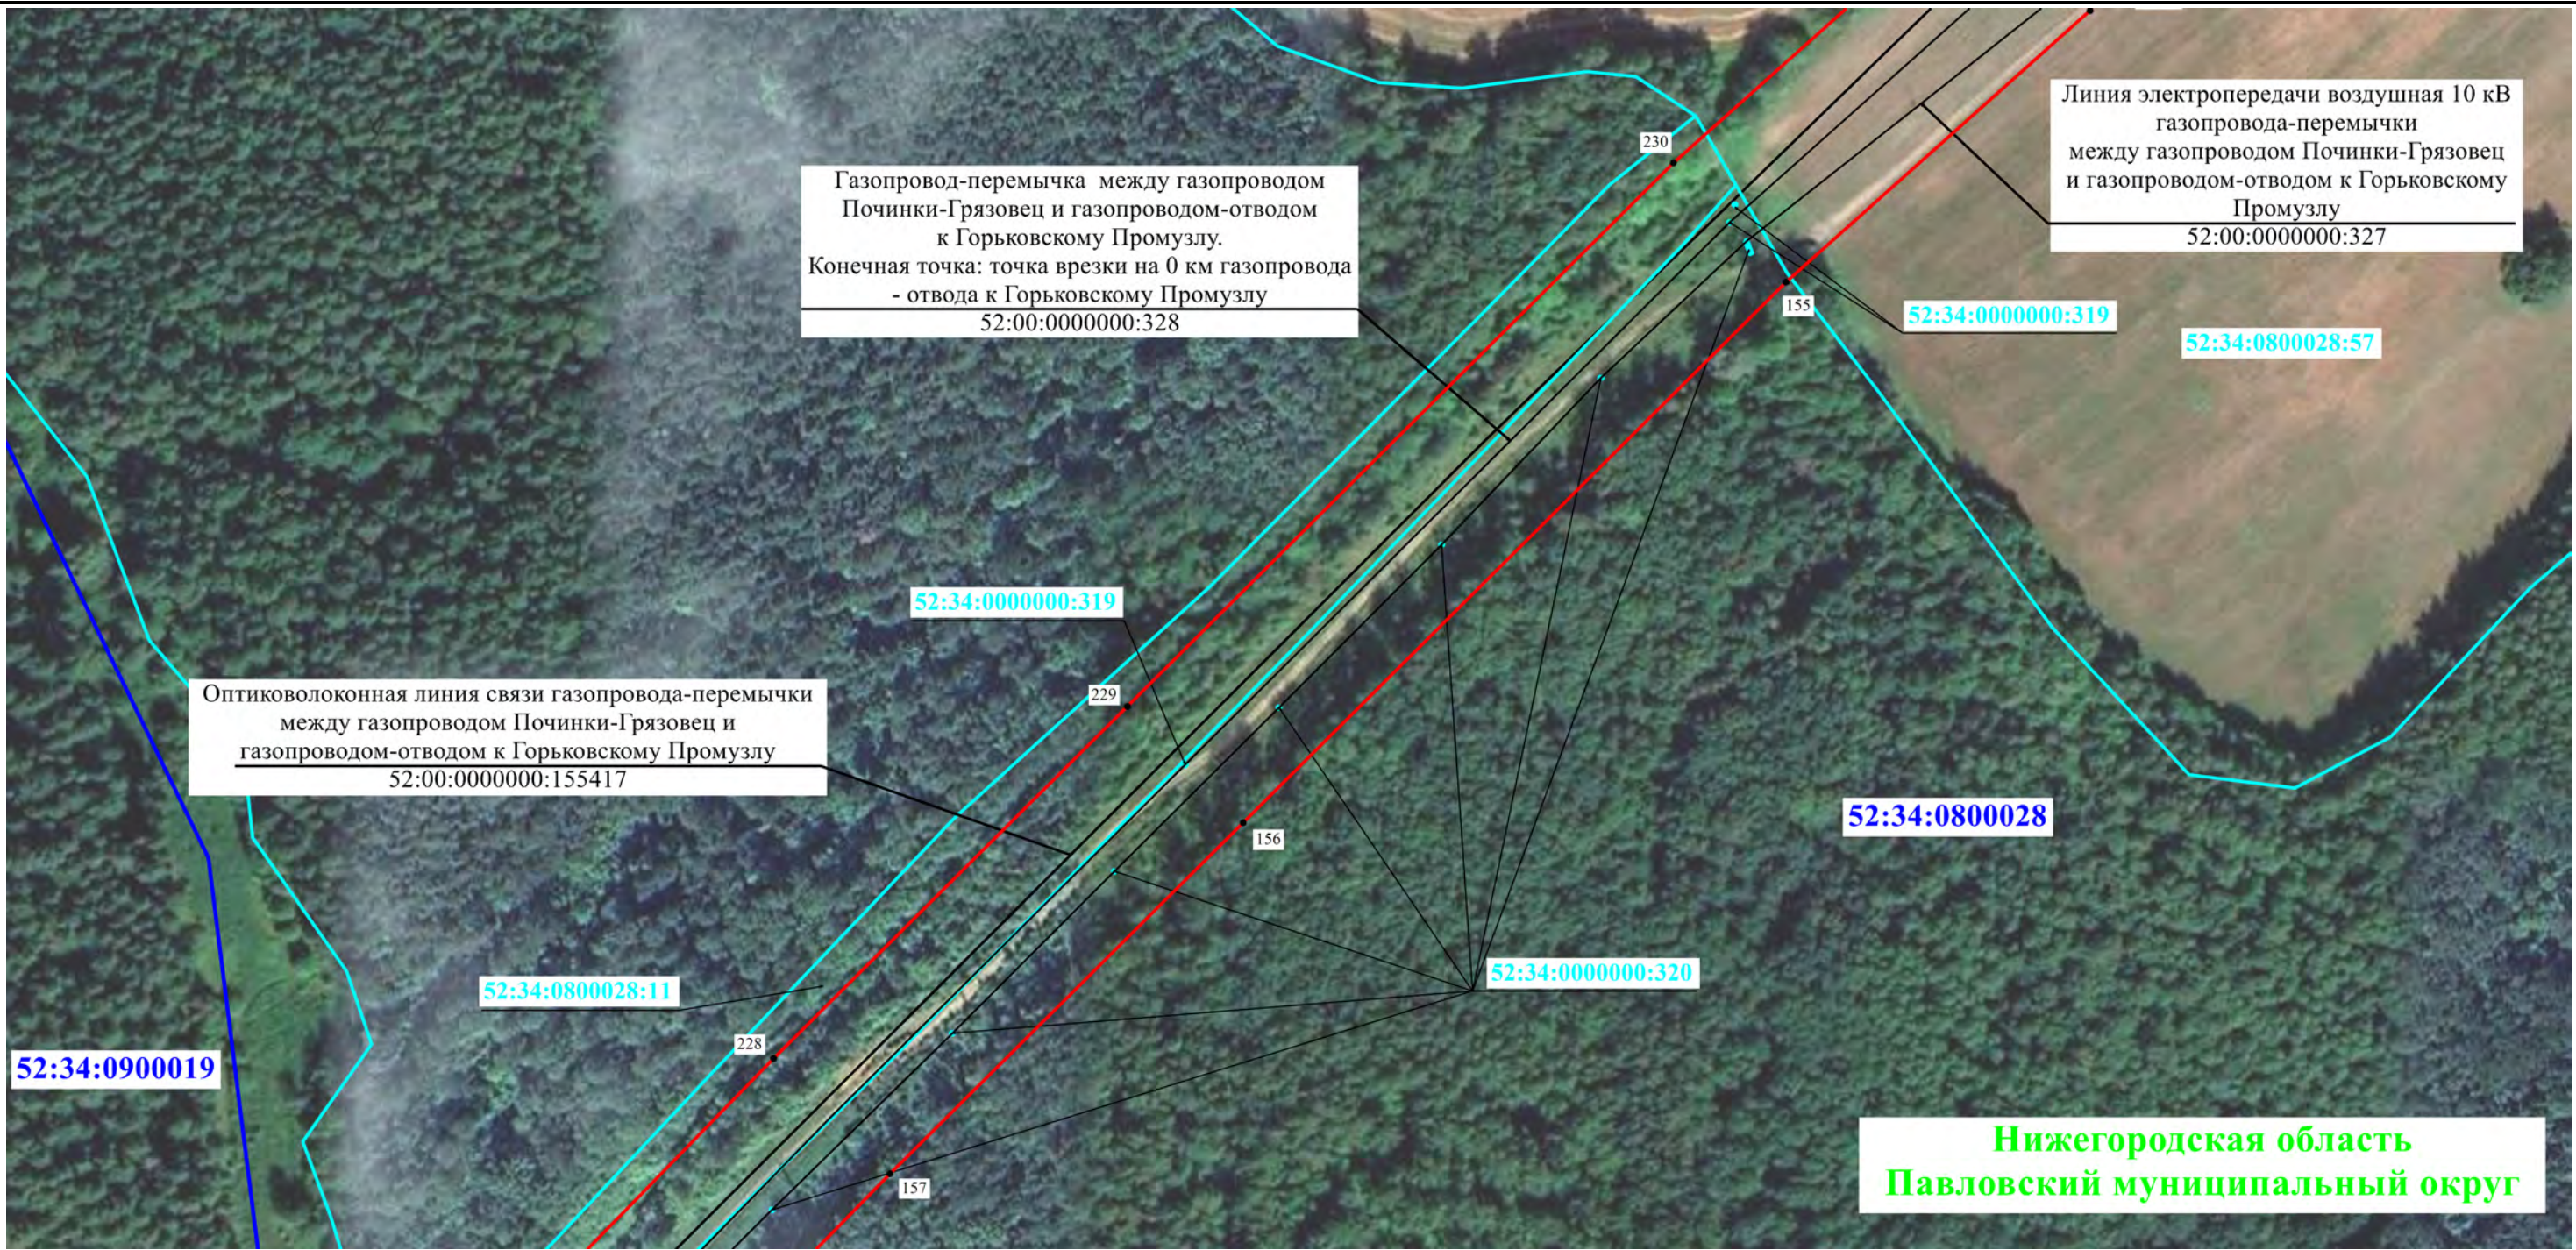

Масштаб 1:2 000


Используемые условные знаки и обозначения:

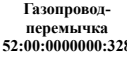- | | | |
|--|---|---|
|  - Проектные границы публичного сервитута |  - Характерная точка проектных границ публичного сервитута |  - Местоположение инженерного сооружения |
|  - Наименование инженерного сооружения и его кадастровый номер |  - Границы и кадастровые номера земельных участков, в отношении которых испрашивается публичный сервитут |  - Граница и номер кадастрового квартала |
|  - Границы и наименования административно-территориальных образований | | |

Подпись _____ Рязанцева А.Н.


Дата 18 июня 2026 г.



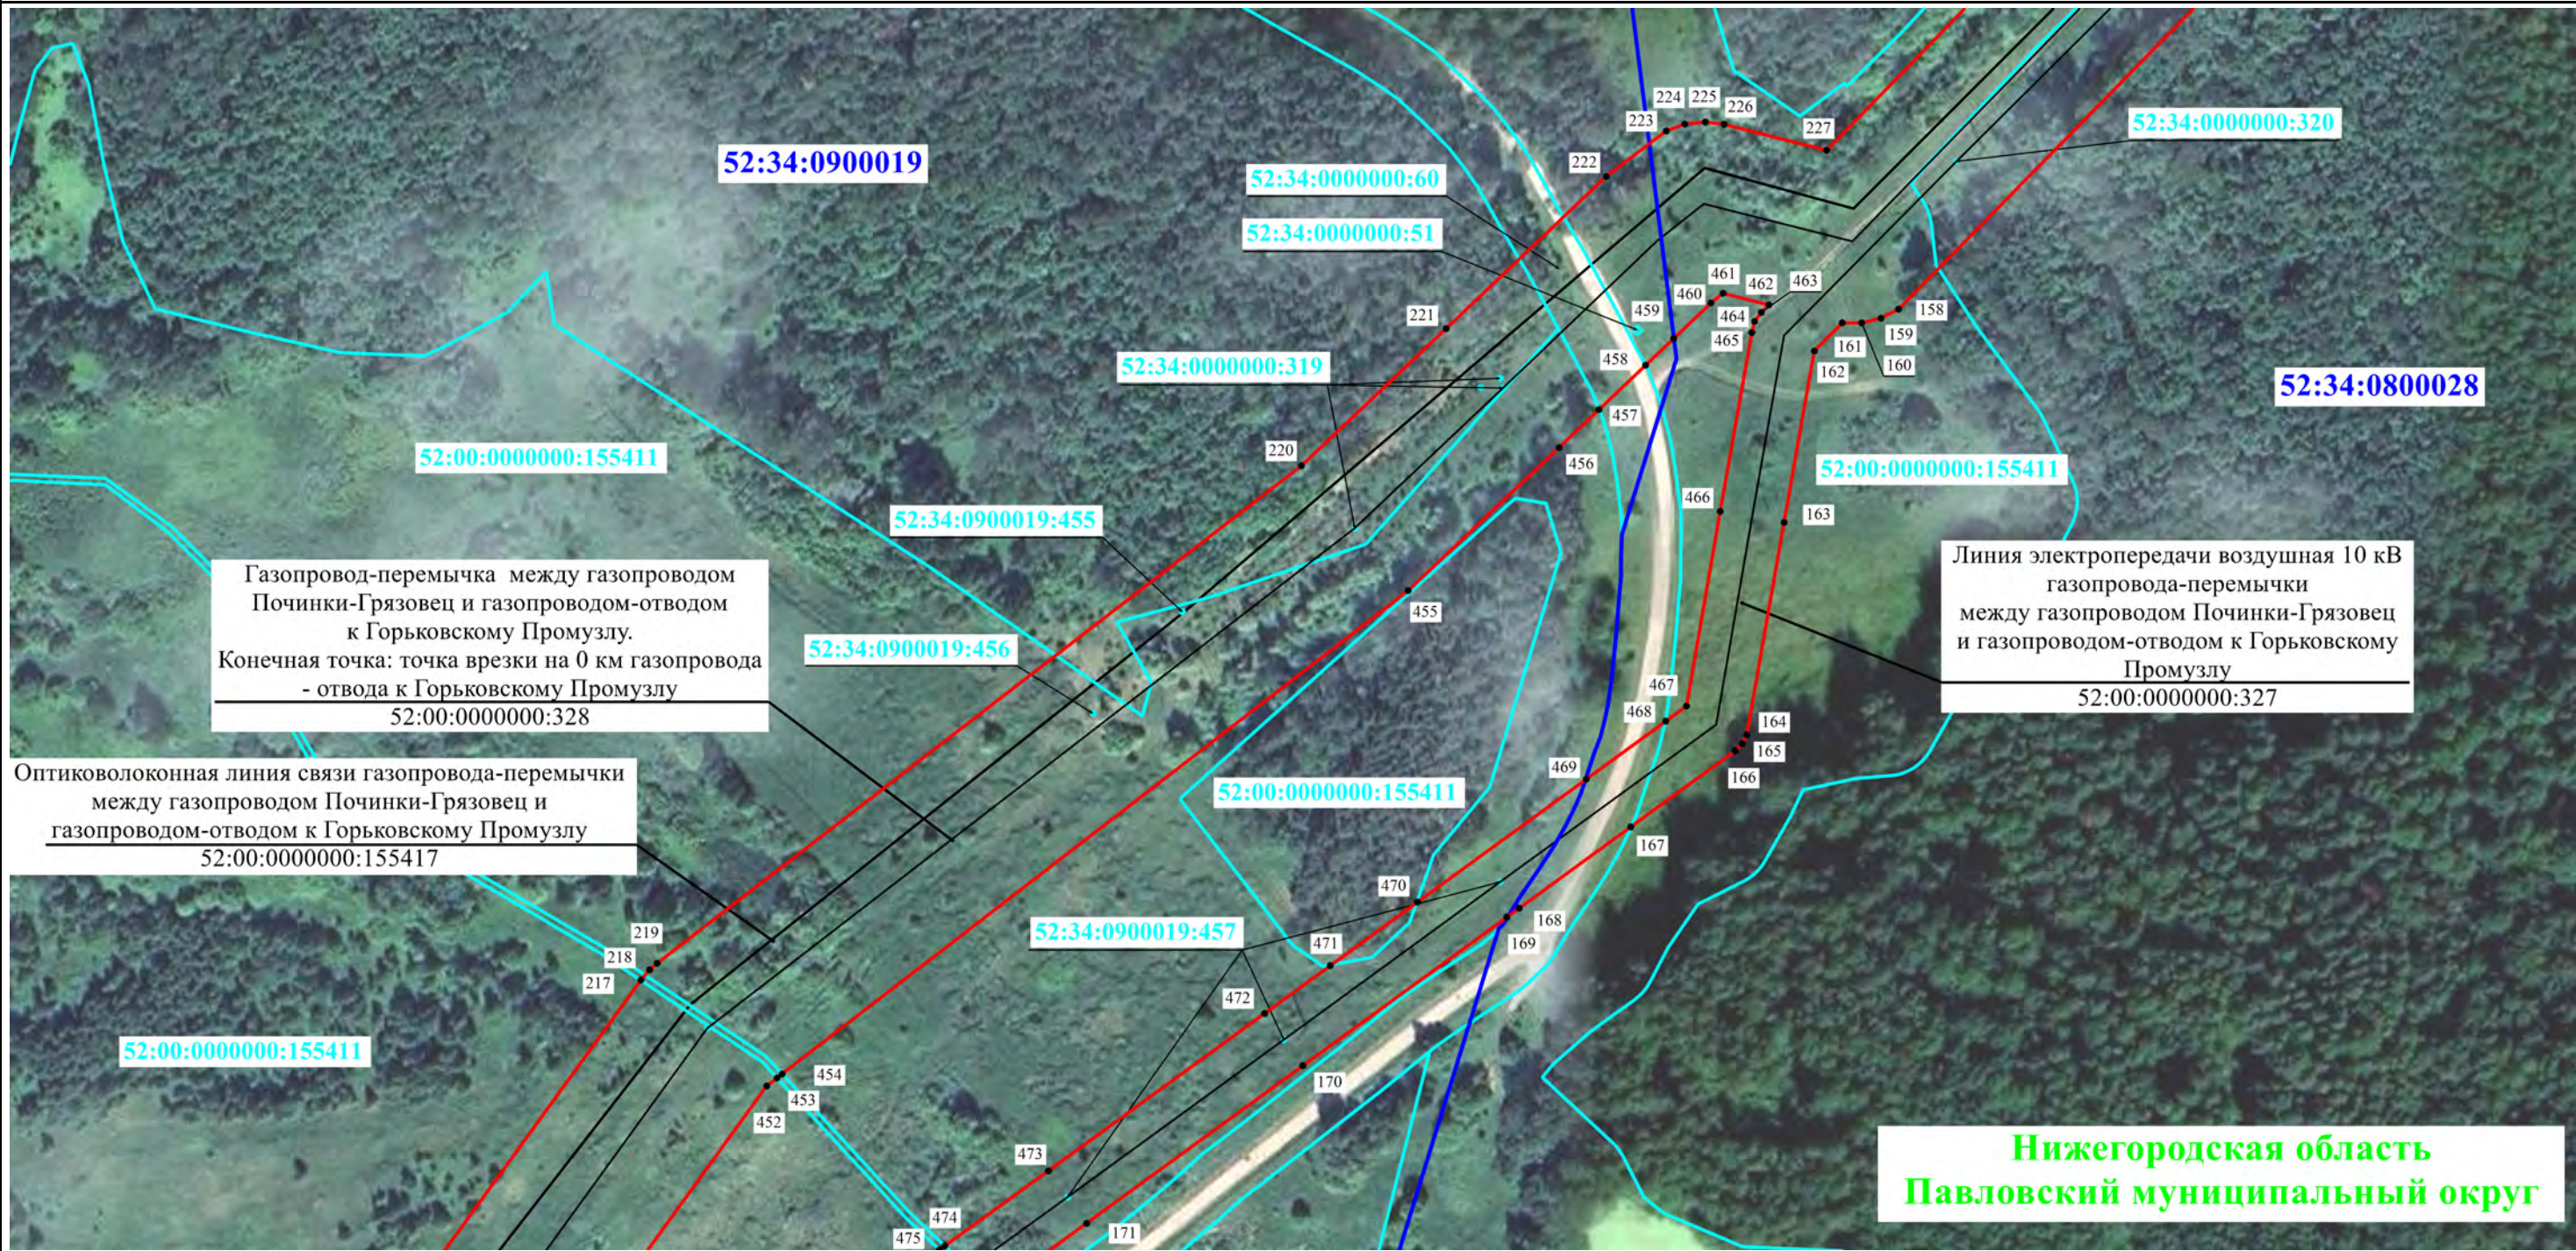

Масштаб 1:2 000


Используемые условные знаки и обозначения:

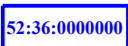- | | | | | | |
|---|--|---|---|---|---|
|  | - Проектные границы публичного сервитута |  | - Характерная точка проектных границ публичного сервитута |  | - Местоположение инженерного сооружения |
|  | - Наименование инженерного сооружения и его кадастровый номер |  | - Границы и кадастровые номера земельных участков, в отношении которых испрашивается публичный сервитут |  | - Граница и номер кадастрового квартала |
|  | - Границы и наименования административно-территориальных образований | | | | |

Подпись _____ Рязанцева А.Н.


Дата 18 июня 2026 г.



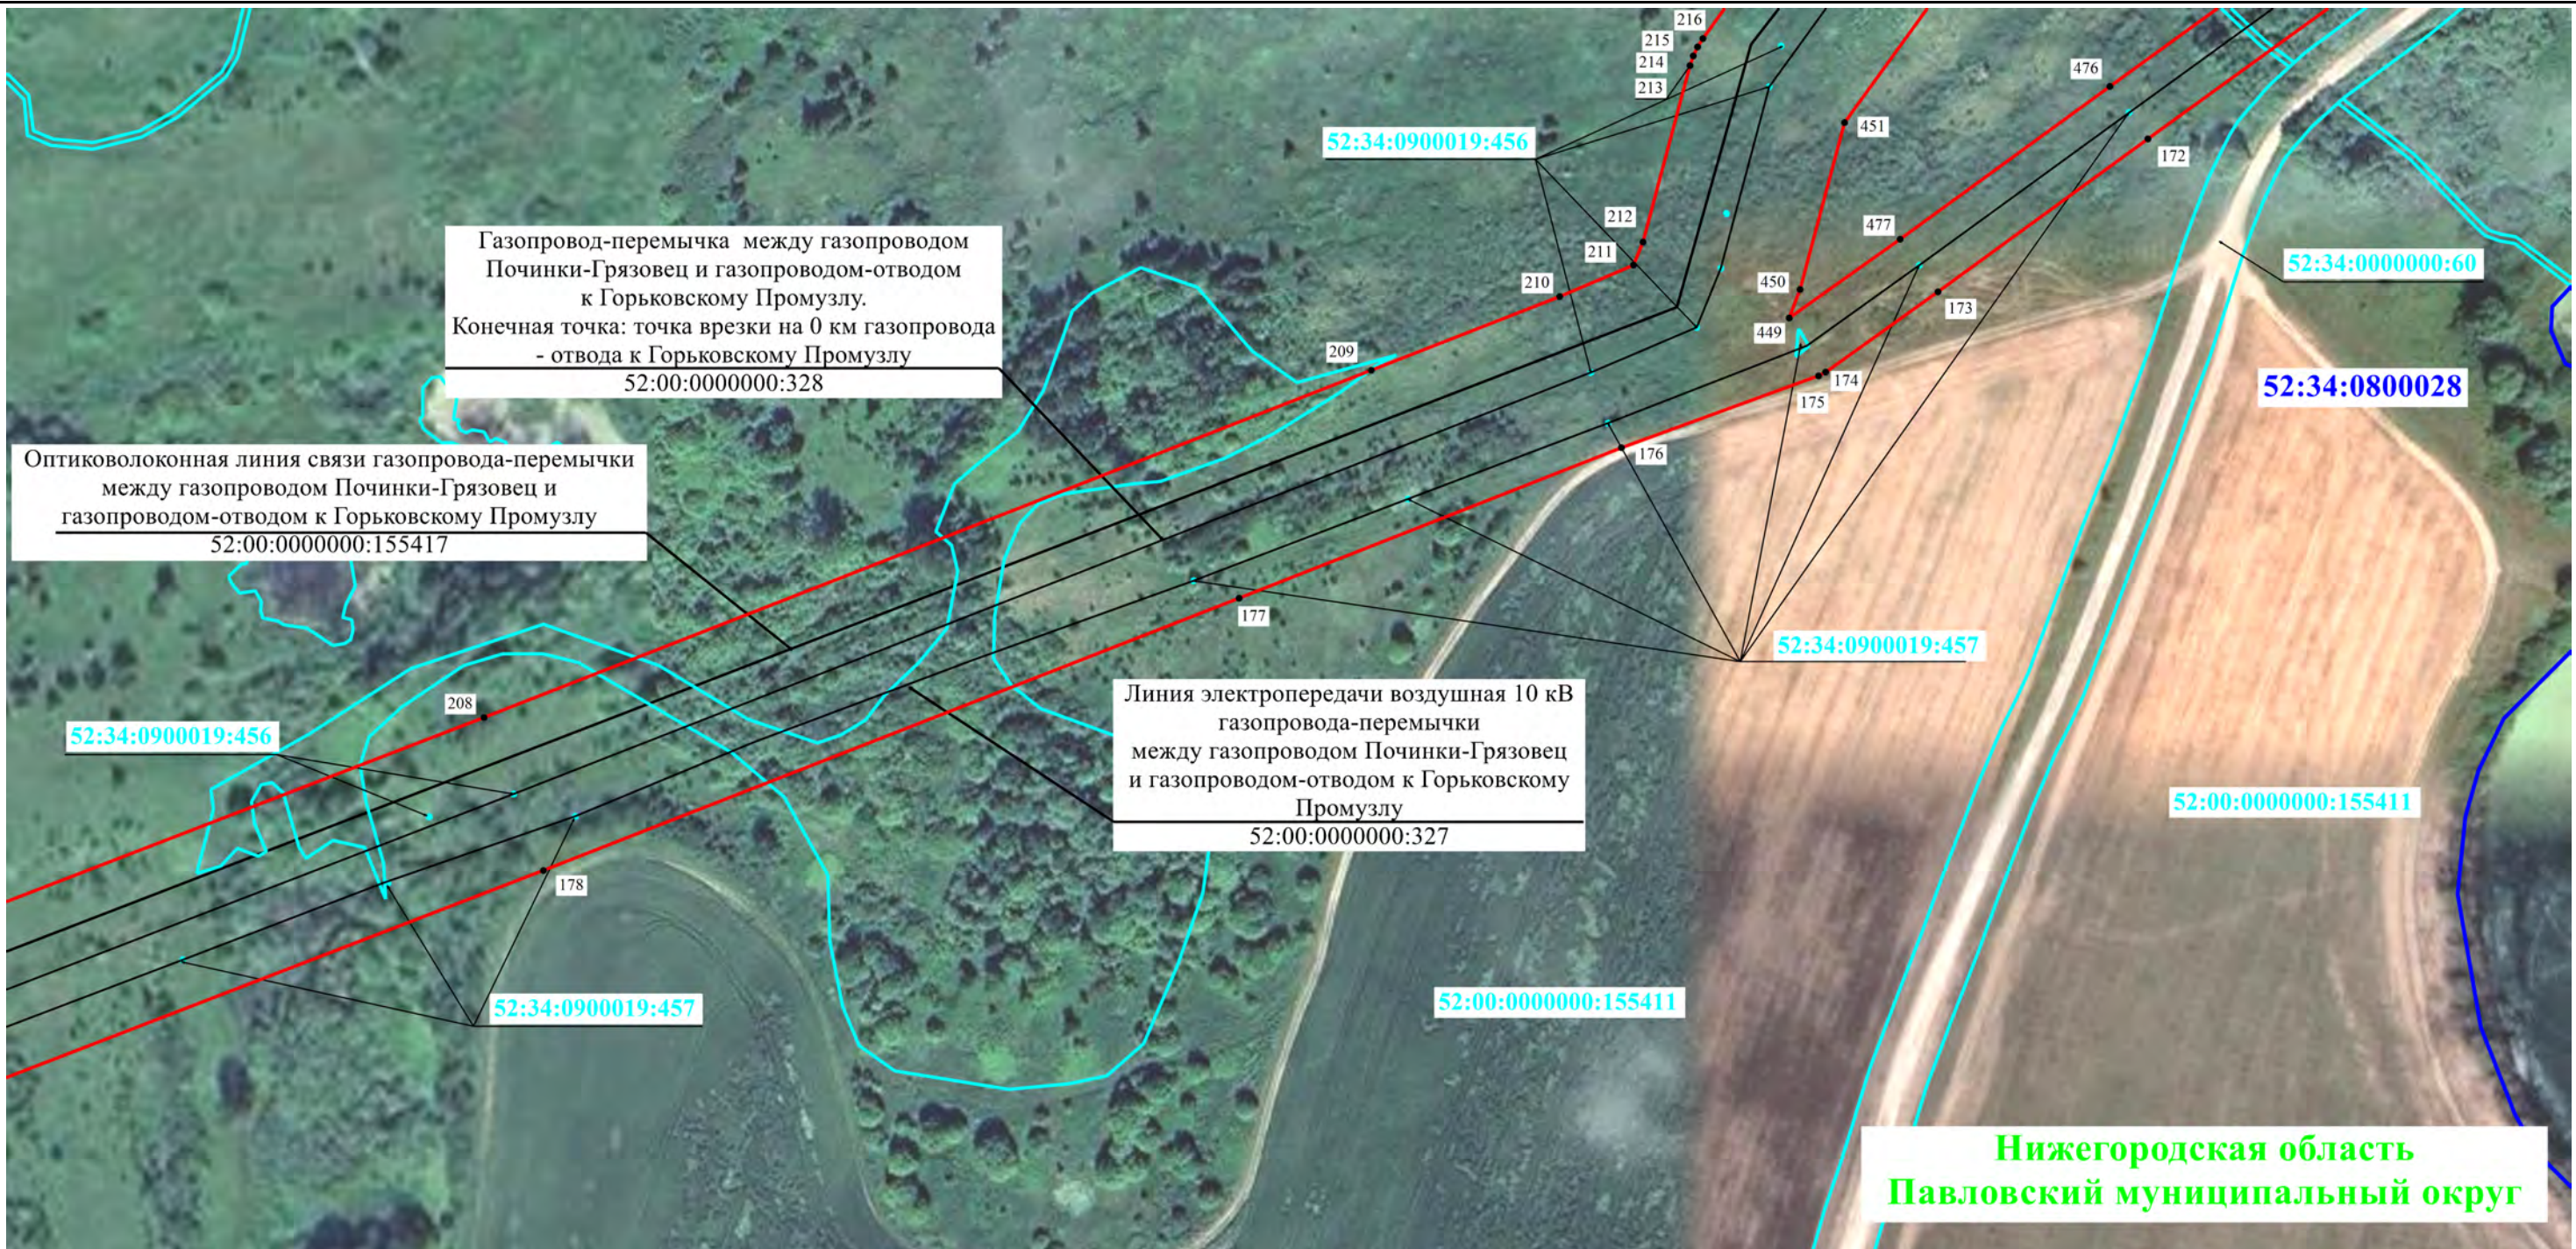

Масштаб 1:2 000


Используемые условные знаки и обозначения:

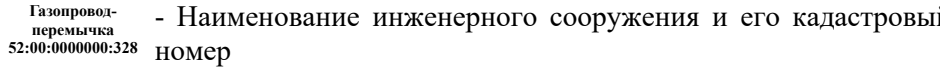- | | | |
|--|---|---|
|  - Проектные границы публичного сервитута |  1 - Характерная точка проектных границ публичного сервитута |  - Местоположение инженерного сооружения |
|  - Наименование инженерного сооружения и его кадастровый номер |  :30 - Границы и кадастровые номера земельных участков, в отношении которых испрашивается публичный сервитут |  52:36:0000000 - Граница и номер кадастрового квартала |
|  с.Новоселки - Границы и наименования административно-территориальных образований | | |

Подпись _____ Рязанцева А.Н.


Дата 18 июня 2026 г.



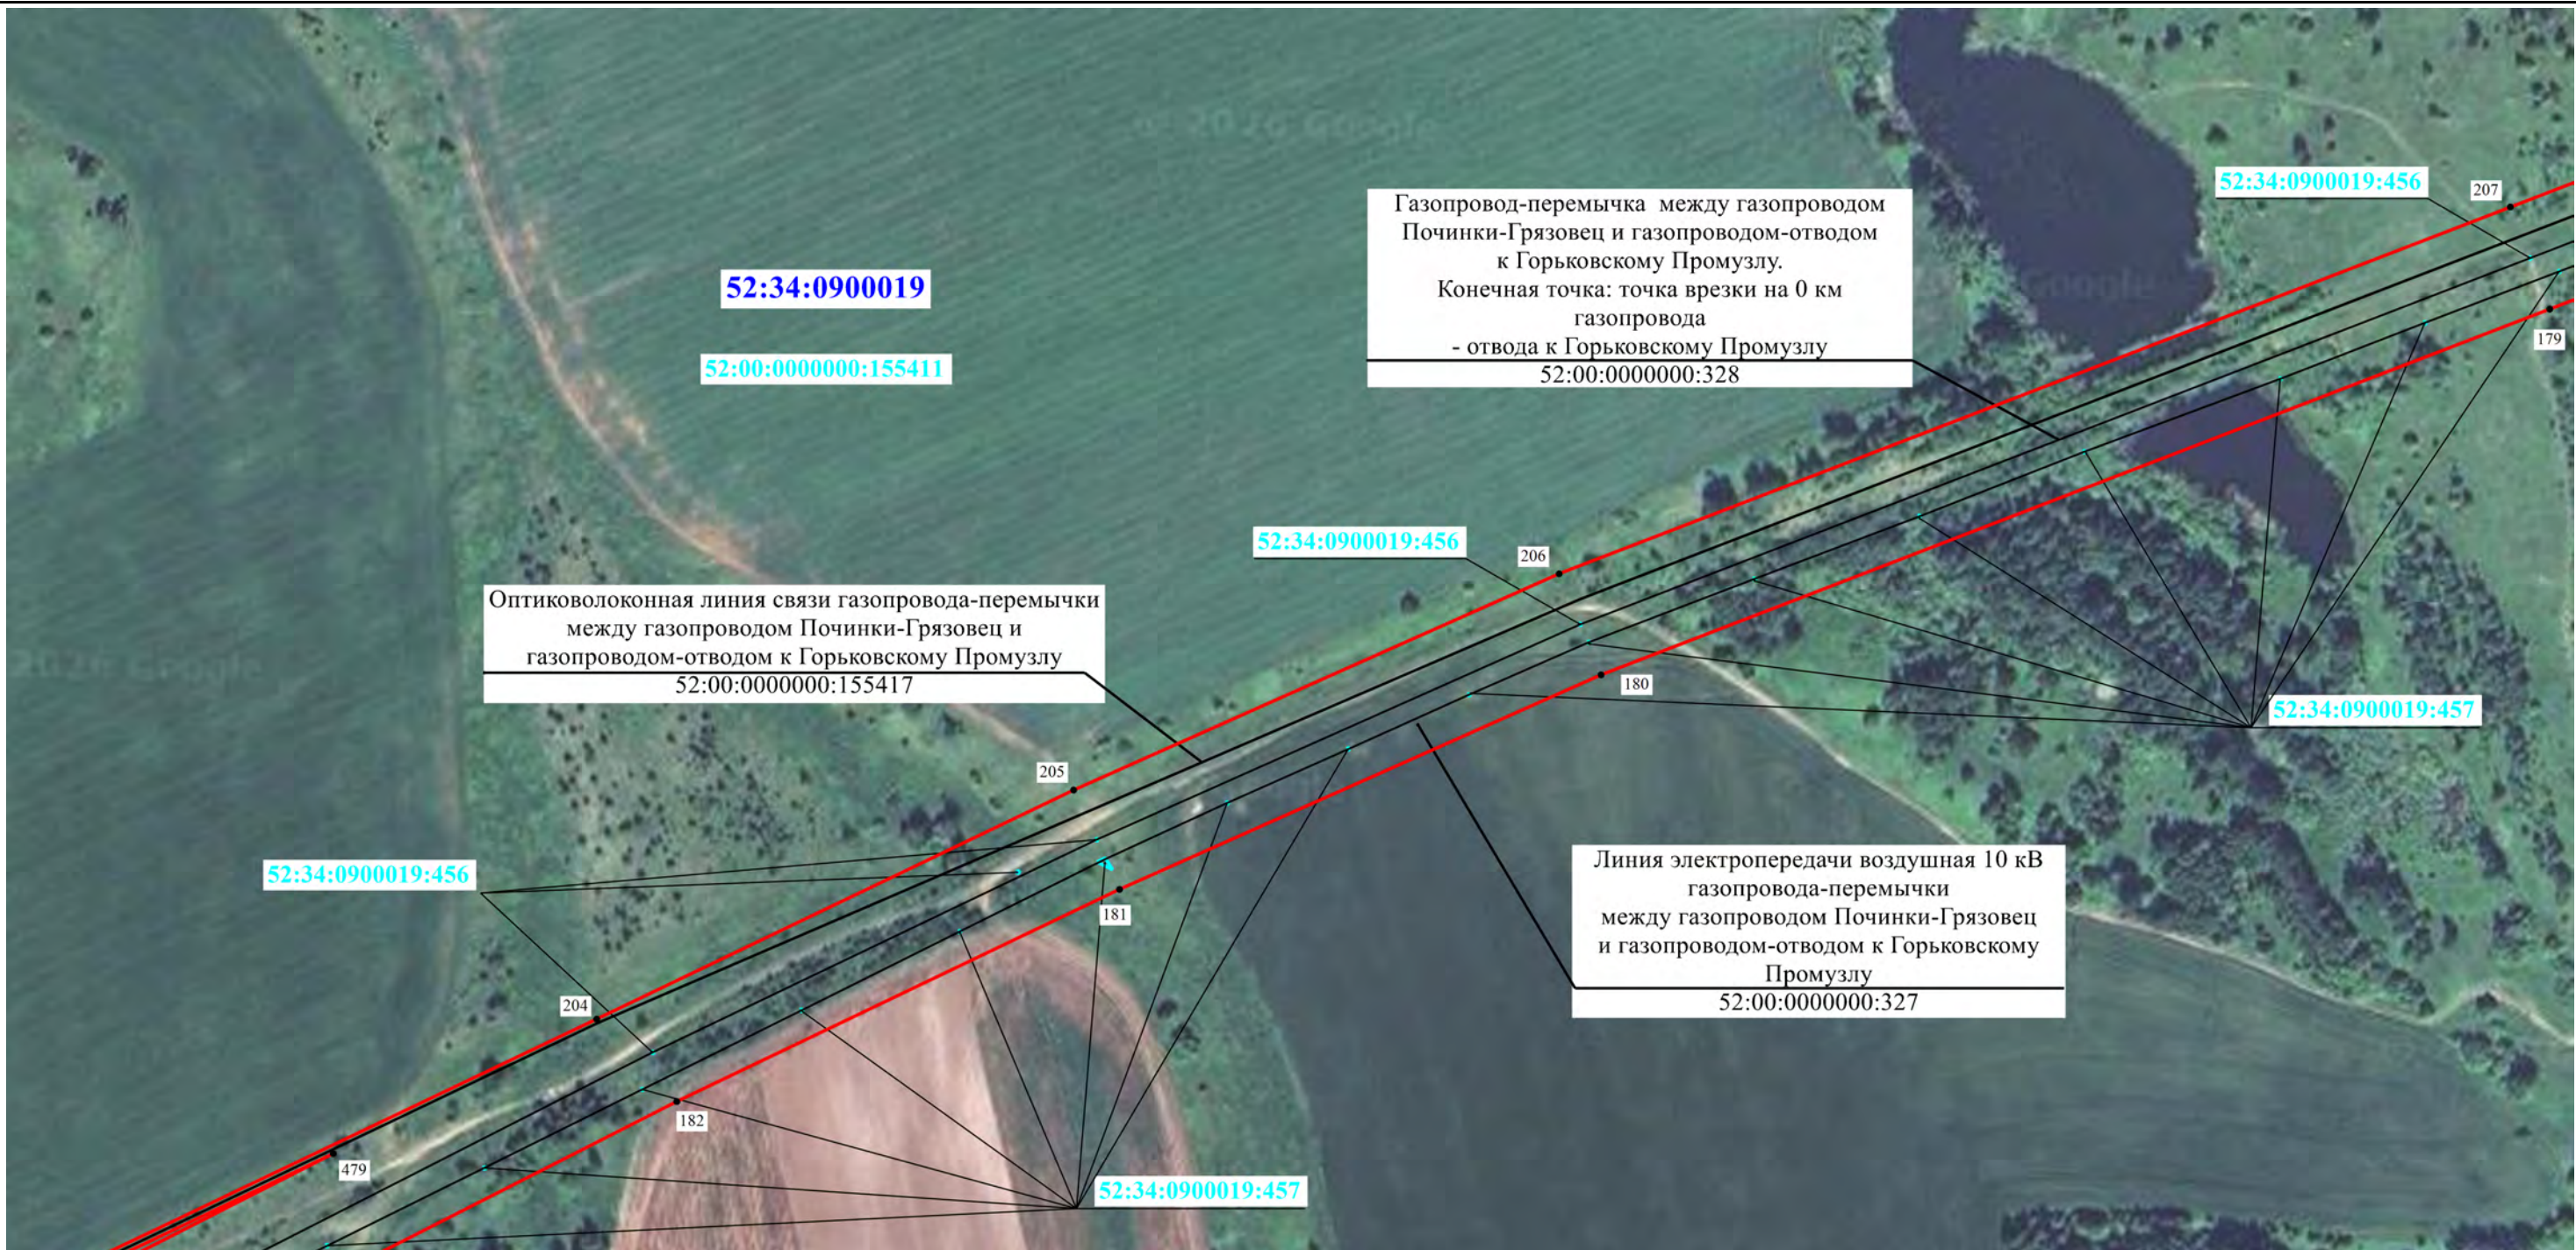

Масштаб 1:3 000


Используемые условные знаки и обозначения:

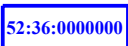- | | | | | | |
|---|--|---|---|---|---|
|  | - Проектные границы публичного сервитута |  | - Характерная точка проектных границ публичного сервитута |  | - Местоположение инженерного сооружения |
|  | - Наименование инженерного сооружения и его кадастровый номер |  | - Границы и кадастровые номера земельных участков, в отношении которых испрашивается публичный сервитут |  | - Граница и номер кадастрового квартала |
|  | - Границы и наименования административно-территориальных образований | | | | |

Подпись _____ Рязанцева А.Н.


Дата 18 июня 2026 г.



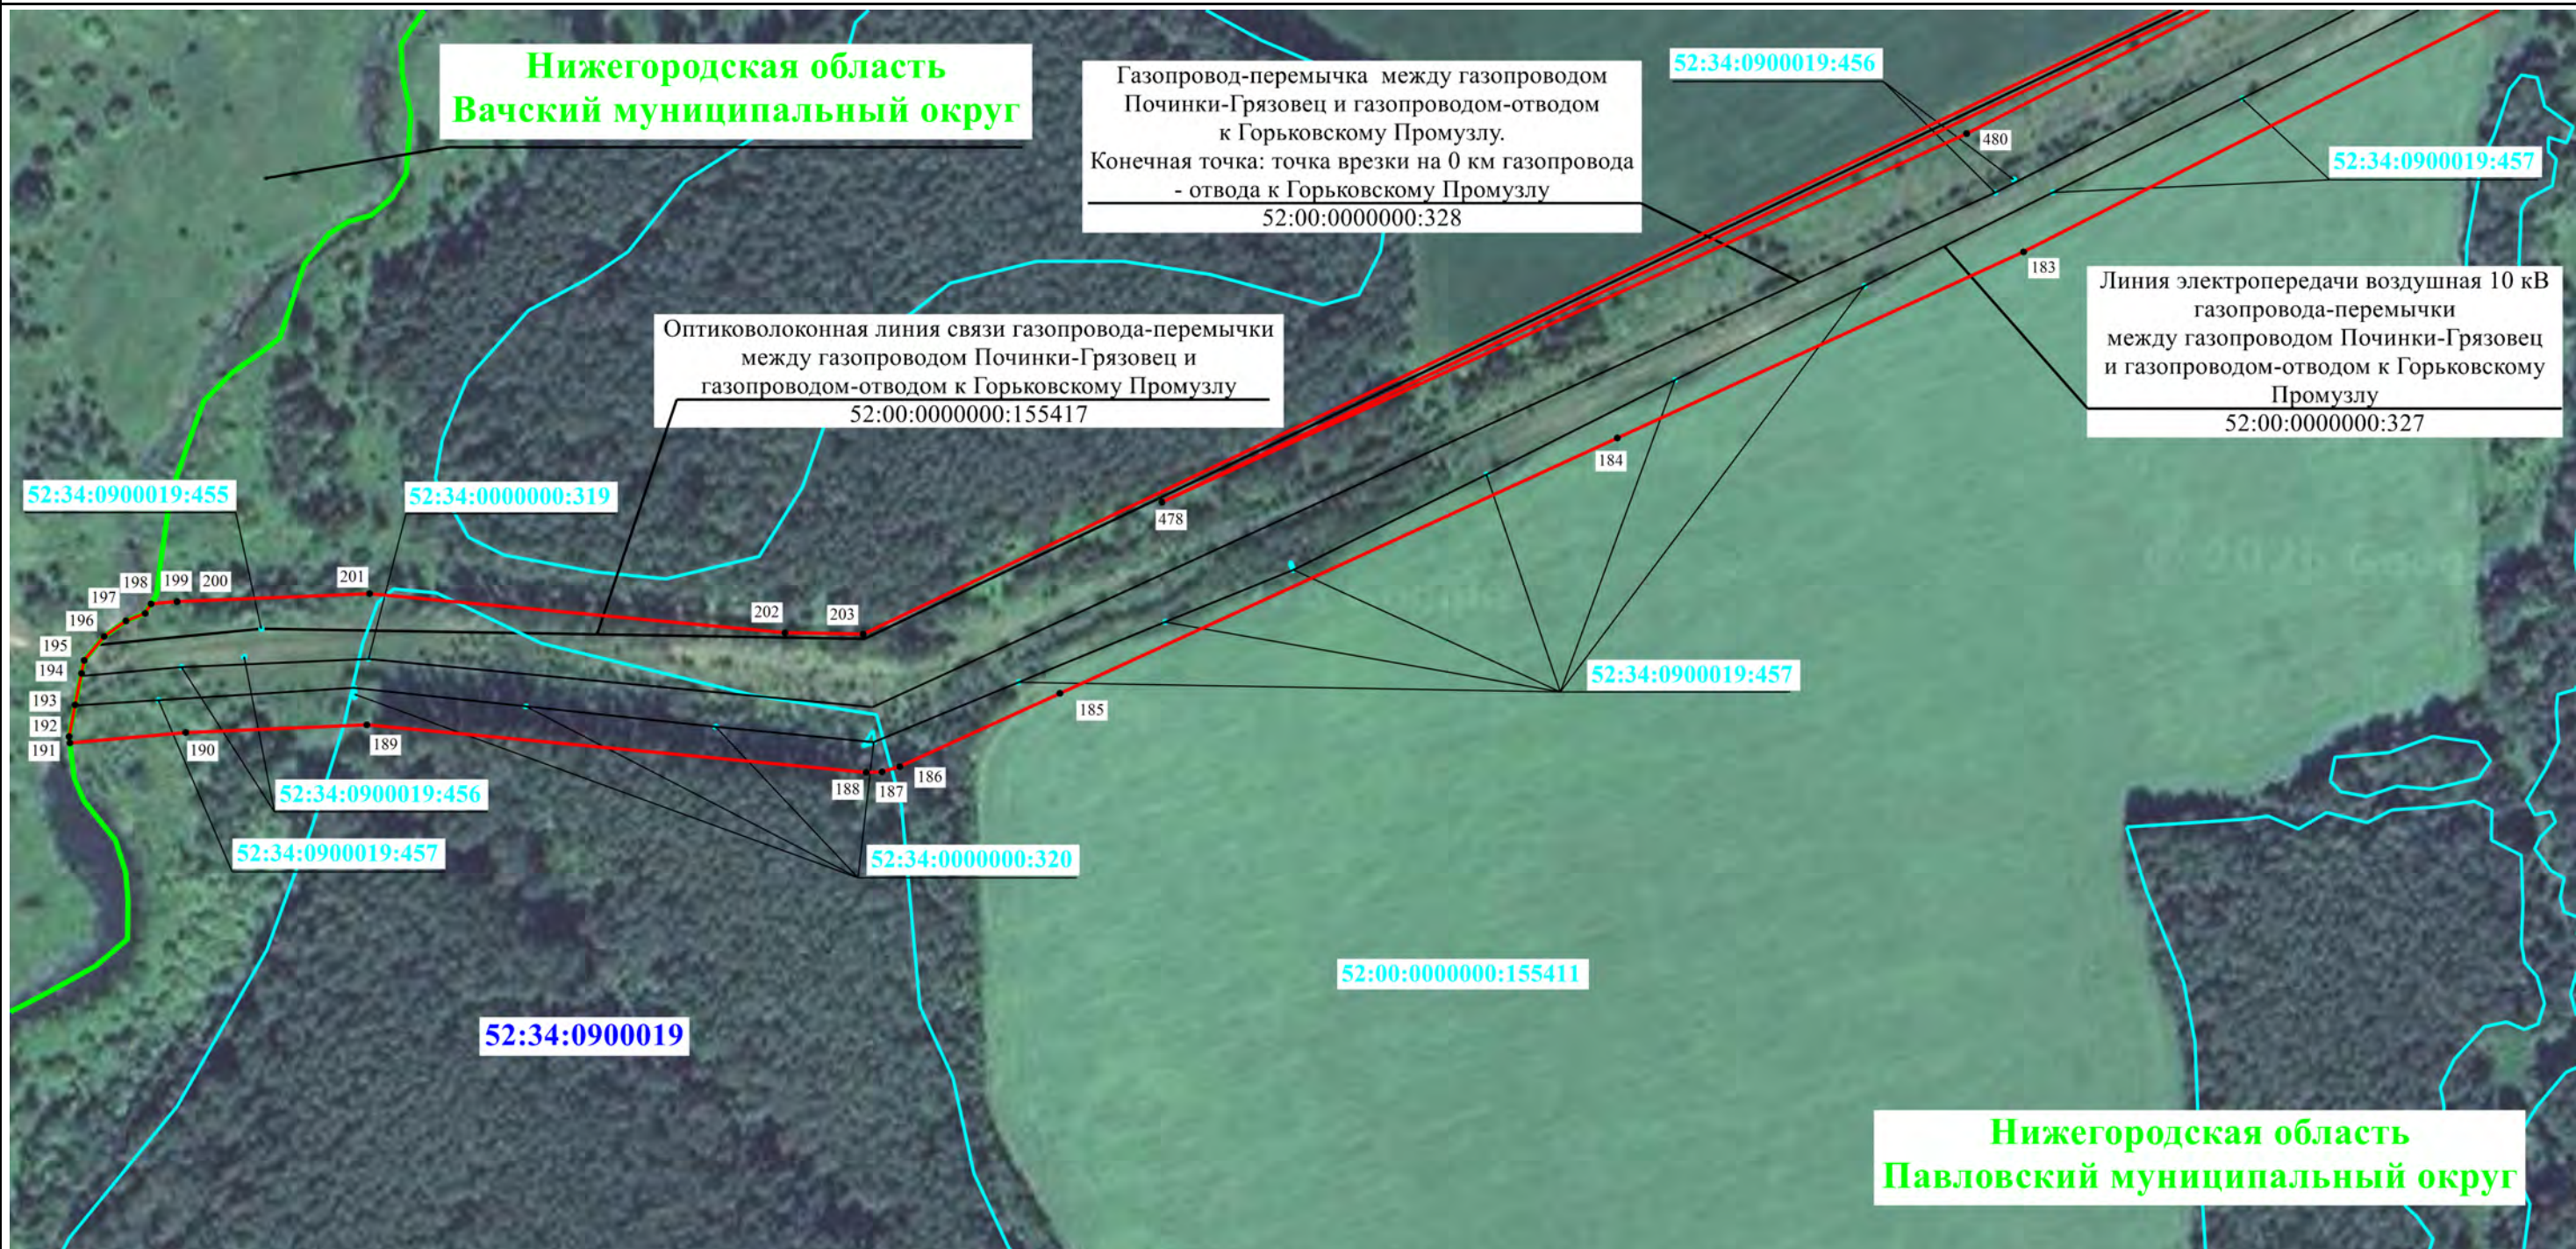

Масштаб 1:2 500

Используемые условные знаки и обозначения:

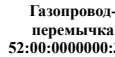- | | | |
|--|---|---|
|  - Проектные границы публичного сервитута |  1 - Характерная точка проектных границ публичного сервитута |  - Местоположение инженерного сооружения |
|  - Наименование инженерного сооружения и его кадастровый номер |  :30 - Границы и кадастровые номера земельных участков, в отношении которых испрашивается публичный сервитут |  52:36:0000000 - Граница и номер кадастрового квартала |
|  с.Новоселки - Границы и наименования административно-территориальных образований | | |

Подпись _____ Рязанцева А.Н.

Дата 18 июня 2026 г.



Текстовое описание местоположения границ объекта		
Прохождение границы		Описание прохождения границы
от точки	до точки	
1	2	3
-	-	-