Схема расположения земельного участка на кадастровом плане территории

Утверждена
Распоряжение Администрации
наименование документа об утверждении, включая наименования
Павловского муниципального округа
органов государственной власти или органов местного
самоуправления,принявших решение об утверждении схемы
или подписавших соглашение о перераспределении земельных участков

от _____ № _____

Площадь земельного участка	712 м2	
Обозначения характерных точек границы	Координаты, м	
	x	y
1	2	3
1	509218,55	2158304,78
2	509216,14	2158315,56
3	509205,59	2158311,31
4	509199,01	2158309,20
5	509197,25	2158315,04
6	509164,81	2158306,03
7	509168,49	2158291,02
8	509172,23	2158291,86
1	509218,55	2158304,78

Ситуационный план

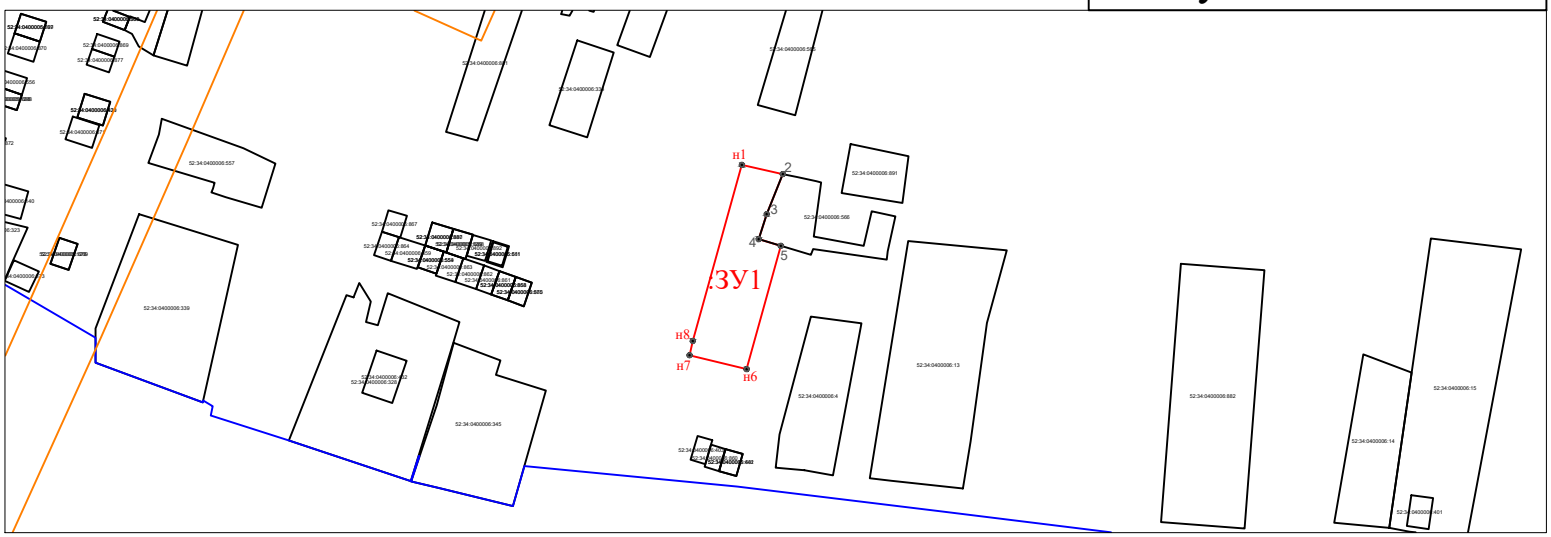

Схема расположения земельного участка на кадастровом плане территории по адресу: Российская Федерация, Нижегородская область , Павловский муниципальный округ, город Горбатов, в 13 метрах на Запад от земельного участка №2 по ул. Ломоносова

ОСНОВАНИЕ	ОБРАЩЕНИЕ ЗАКАЗЧИКА	Лист	1	Листов всего	2
		НОМЕР СХЕМЫ 41/25			